


Reykjanesbraut

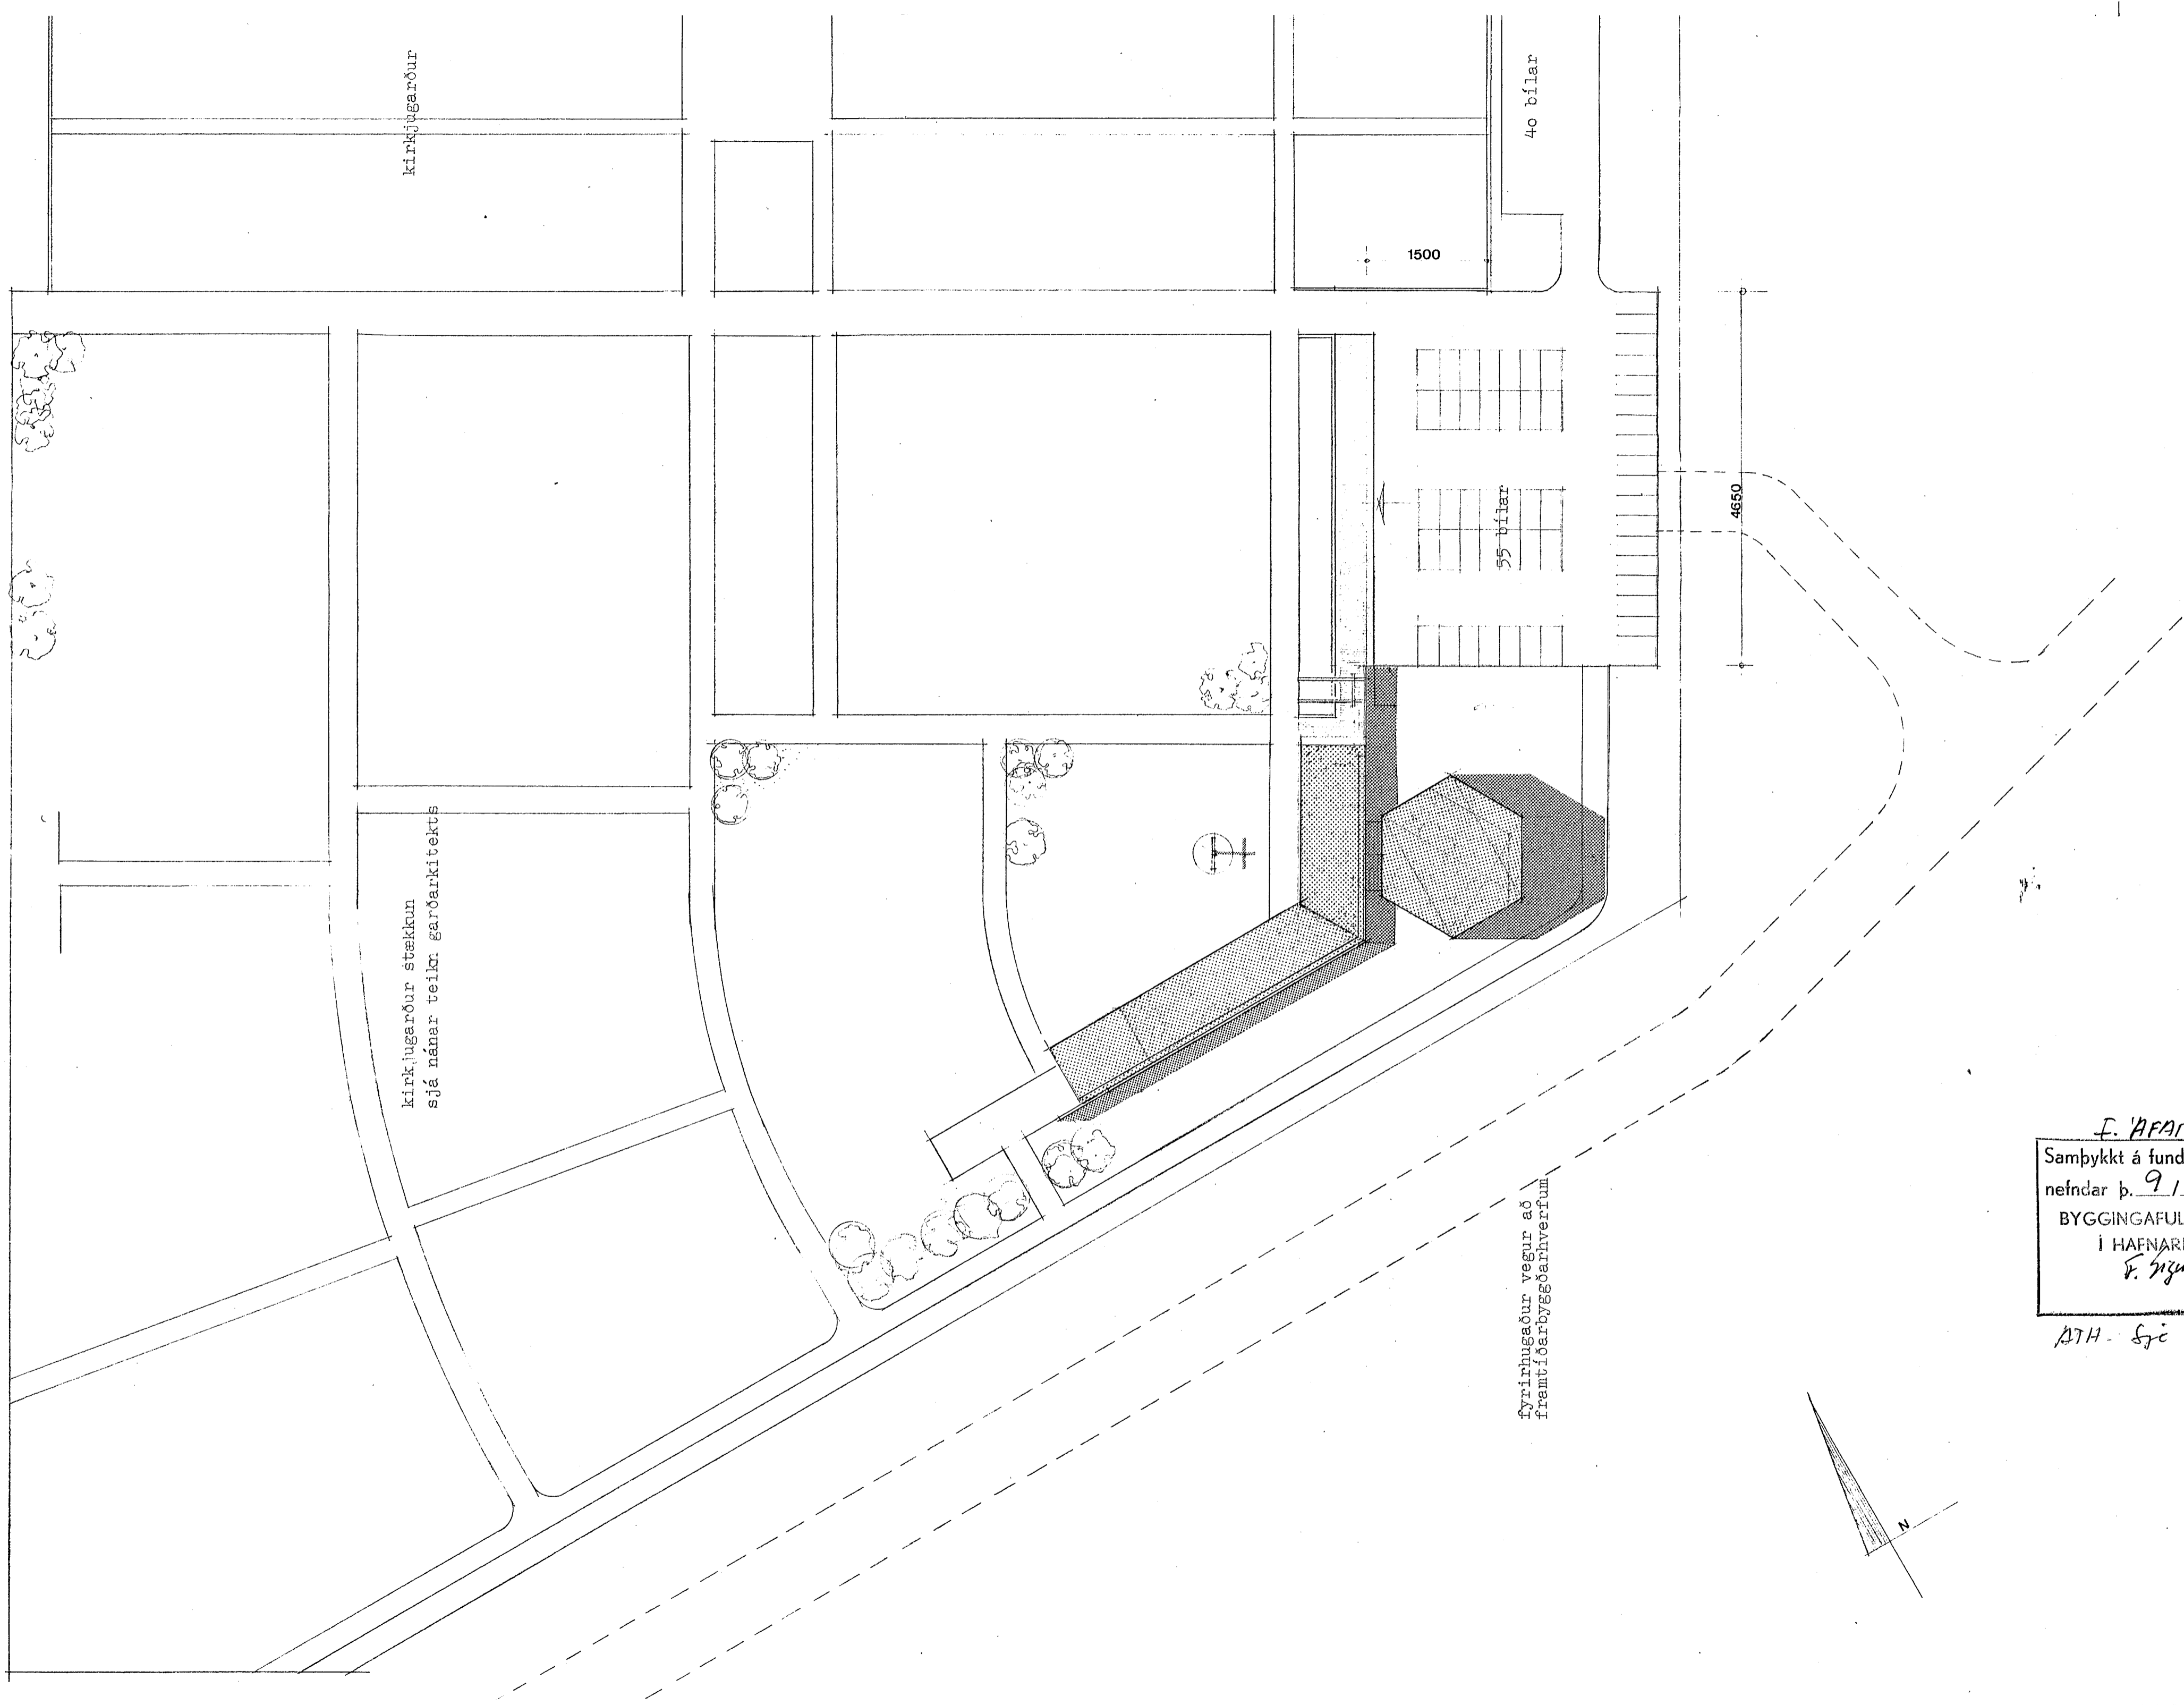

F. AFANGI
 Samþykkt á fundi bygginga-
 nefndar þ. 9/12 1977
 BYGGINGAFULLTRÚINN
 Í HAFNARFIRÐI
 F. Nymann

ATH. Sjá bla. 1.

Kapella Hafnarfirði

afstöðumynd

Manfréd Vilhjálmsson og

Þorvaldur S. Þorvaldsson arkitektar að

Bergsteðastræti 52 s 21385

no 6 (9) ol

m 1:500

18-3-76

Einar V. P.