


Gunnlaugsson

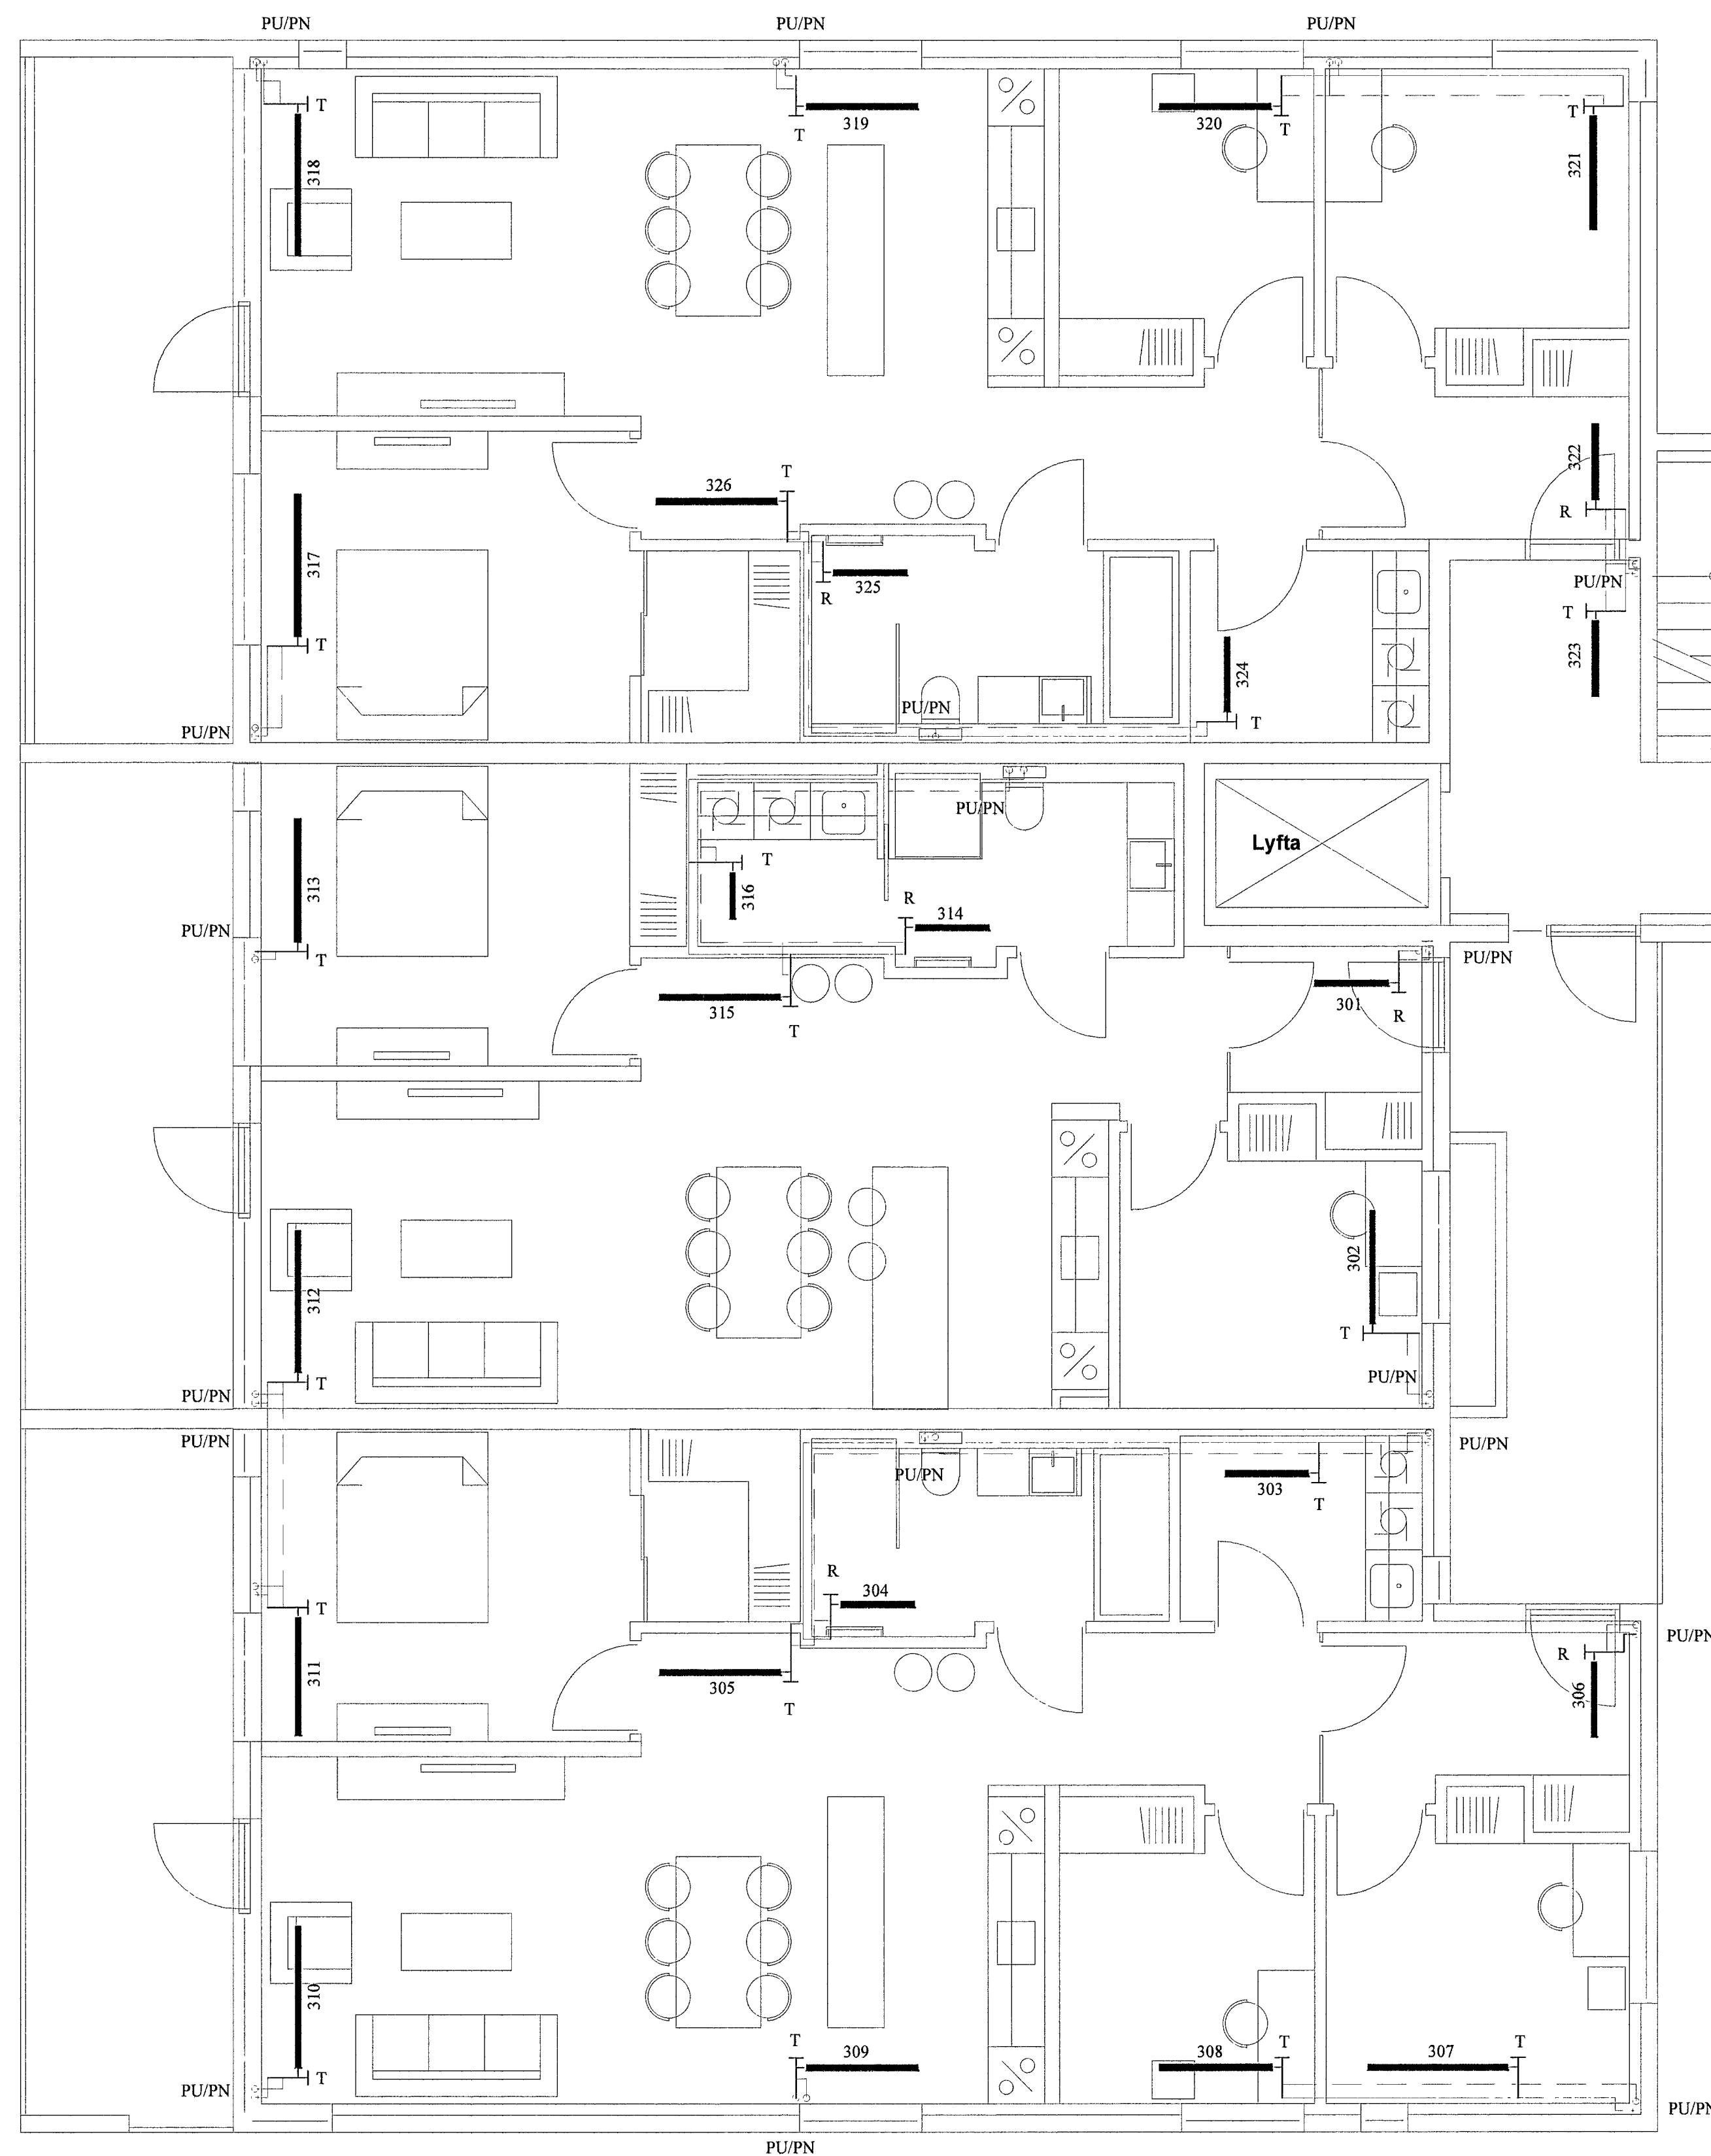

ALLAR ÓMÁLSETTAR LAGNIR Á HÆÐUM ERU 010 MM
ALLIR LÓDRÉTTIR STOFNAR ERU 020 MM NEMA ANNAD SÉ TEKID FRAM

HITALÖGN

PIPUR ERU SVARTAR STÁLPIPUR AF VIÐURKENNDRI GERÐ.
PIPUR SKAL EINANGRA MÆÐ 20 mm HÓLKUM ÚR ÖBRENNALEGU EFNI OG VEFJA SÍÐAN
MÆÐ PLASTDÚK. SÝNILEGAR ENDALAGNIR MEGA VERA ÓEINANGRADAR.
ALLAR ENDALAGNIR OG TENGINGAR VIÐ OFNA ERU 10 mm NEMA AD ANNAD SÉ TEKID FRAM.
ÞAR SEM HITALAGNIR ERU MÆÐ NEYSLUVAÐSLÖGNUM Á VEGG SKULU HITALAGNIRNAR VERA EFST.
SÝNILEGAR PIPIR AD OFNUM KOMI Á BAKVIÐ OFNA.
ÞAR SEM STOFNPIPA FER HÆRRA EN EFSTI OFN Á GREIN SEM HÚN ÞJÓNAR SKAL SETJA
SJÁLVIKKA ÚTLOFTUN EFST Á STOFNPIPUNA.
Á ALLA OFNA KOMI LOFTSKRÚFA, STILITÉ OG SJÁLVIKUR OFNLOKI.
OFNAR SKULU VERA VIÐURKENNDIR OG UPFYLLA ÁKVÆÐI ÍST 69.1.
MESTA FJARLEGD Á MILLI FESTINGA LAGNA MÁ VERA 2 m.
KERFID SKAL ÞRÝSTIÞRÓFA MÆÐ KÖLDU VATNI OG 6 kg/cm² ÞRÝSTINGI SEM SKAL STANDA
Á KERFINU Í 24 klst ÁN ÞESS AD FALLA.
EFNI OG VINNA SKAL VERA Í SAMRÆMI VIÐ GILDANDI STAÐLA OG REGLUGERÐIR.

PU MERKIR PIPA FER UPP
PN PIPA FER NIÐUR

————— FRAMRENNSLI HITALAGNA
- - - - - BAKRENNSLI HITALAGNA

GRUNNMYND 3. HÆÐ
MKV. 1:50

KLUKKUELLIR 1 HAFNARFIRÐI		TÆKNIÞJÓNUSTA SÁ ehf HAFNARGATA 60 230 KEFLAVÍK S: 421-5105	
HITALAGNIR 3. HÆÐ		húsnúmer	SÁ
GRUNNMYND		teiknúmer	SÁ
SIGURDUR ÁSGRÍMSSON KT 161161-2929 MTFI		yfirfærð	SÁ
<i>Sigurdur Asgrimsson</i>		dagur	25.11.13
		skv.	1:50
		nr	505143

NR.	DAGS	BREYTING	AF