


Gunnar Vít

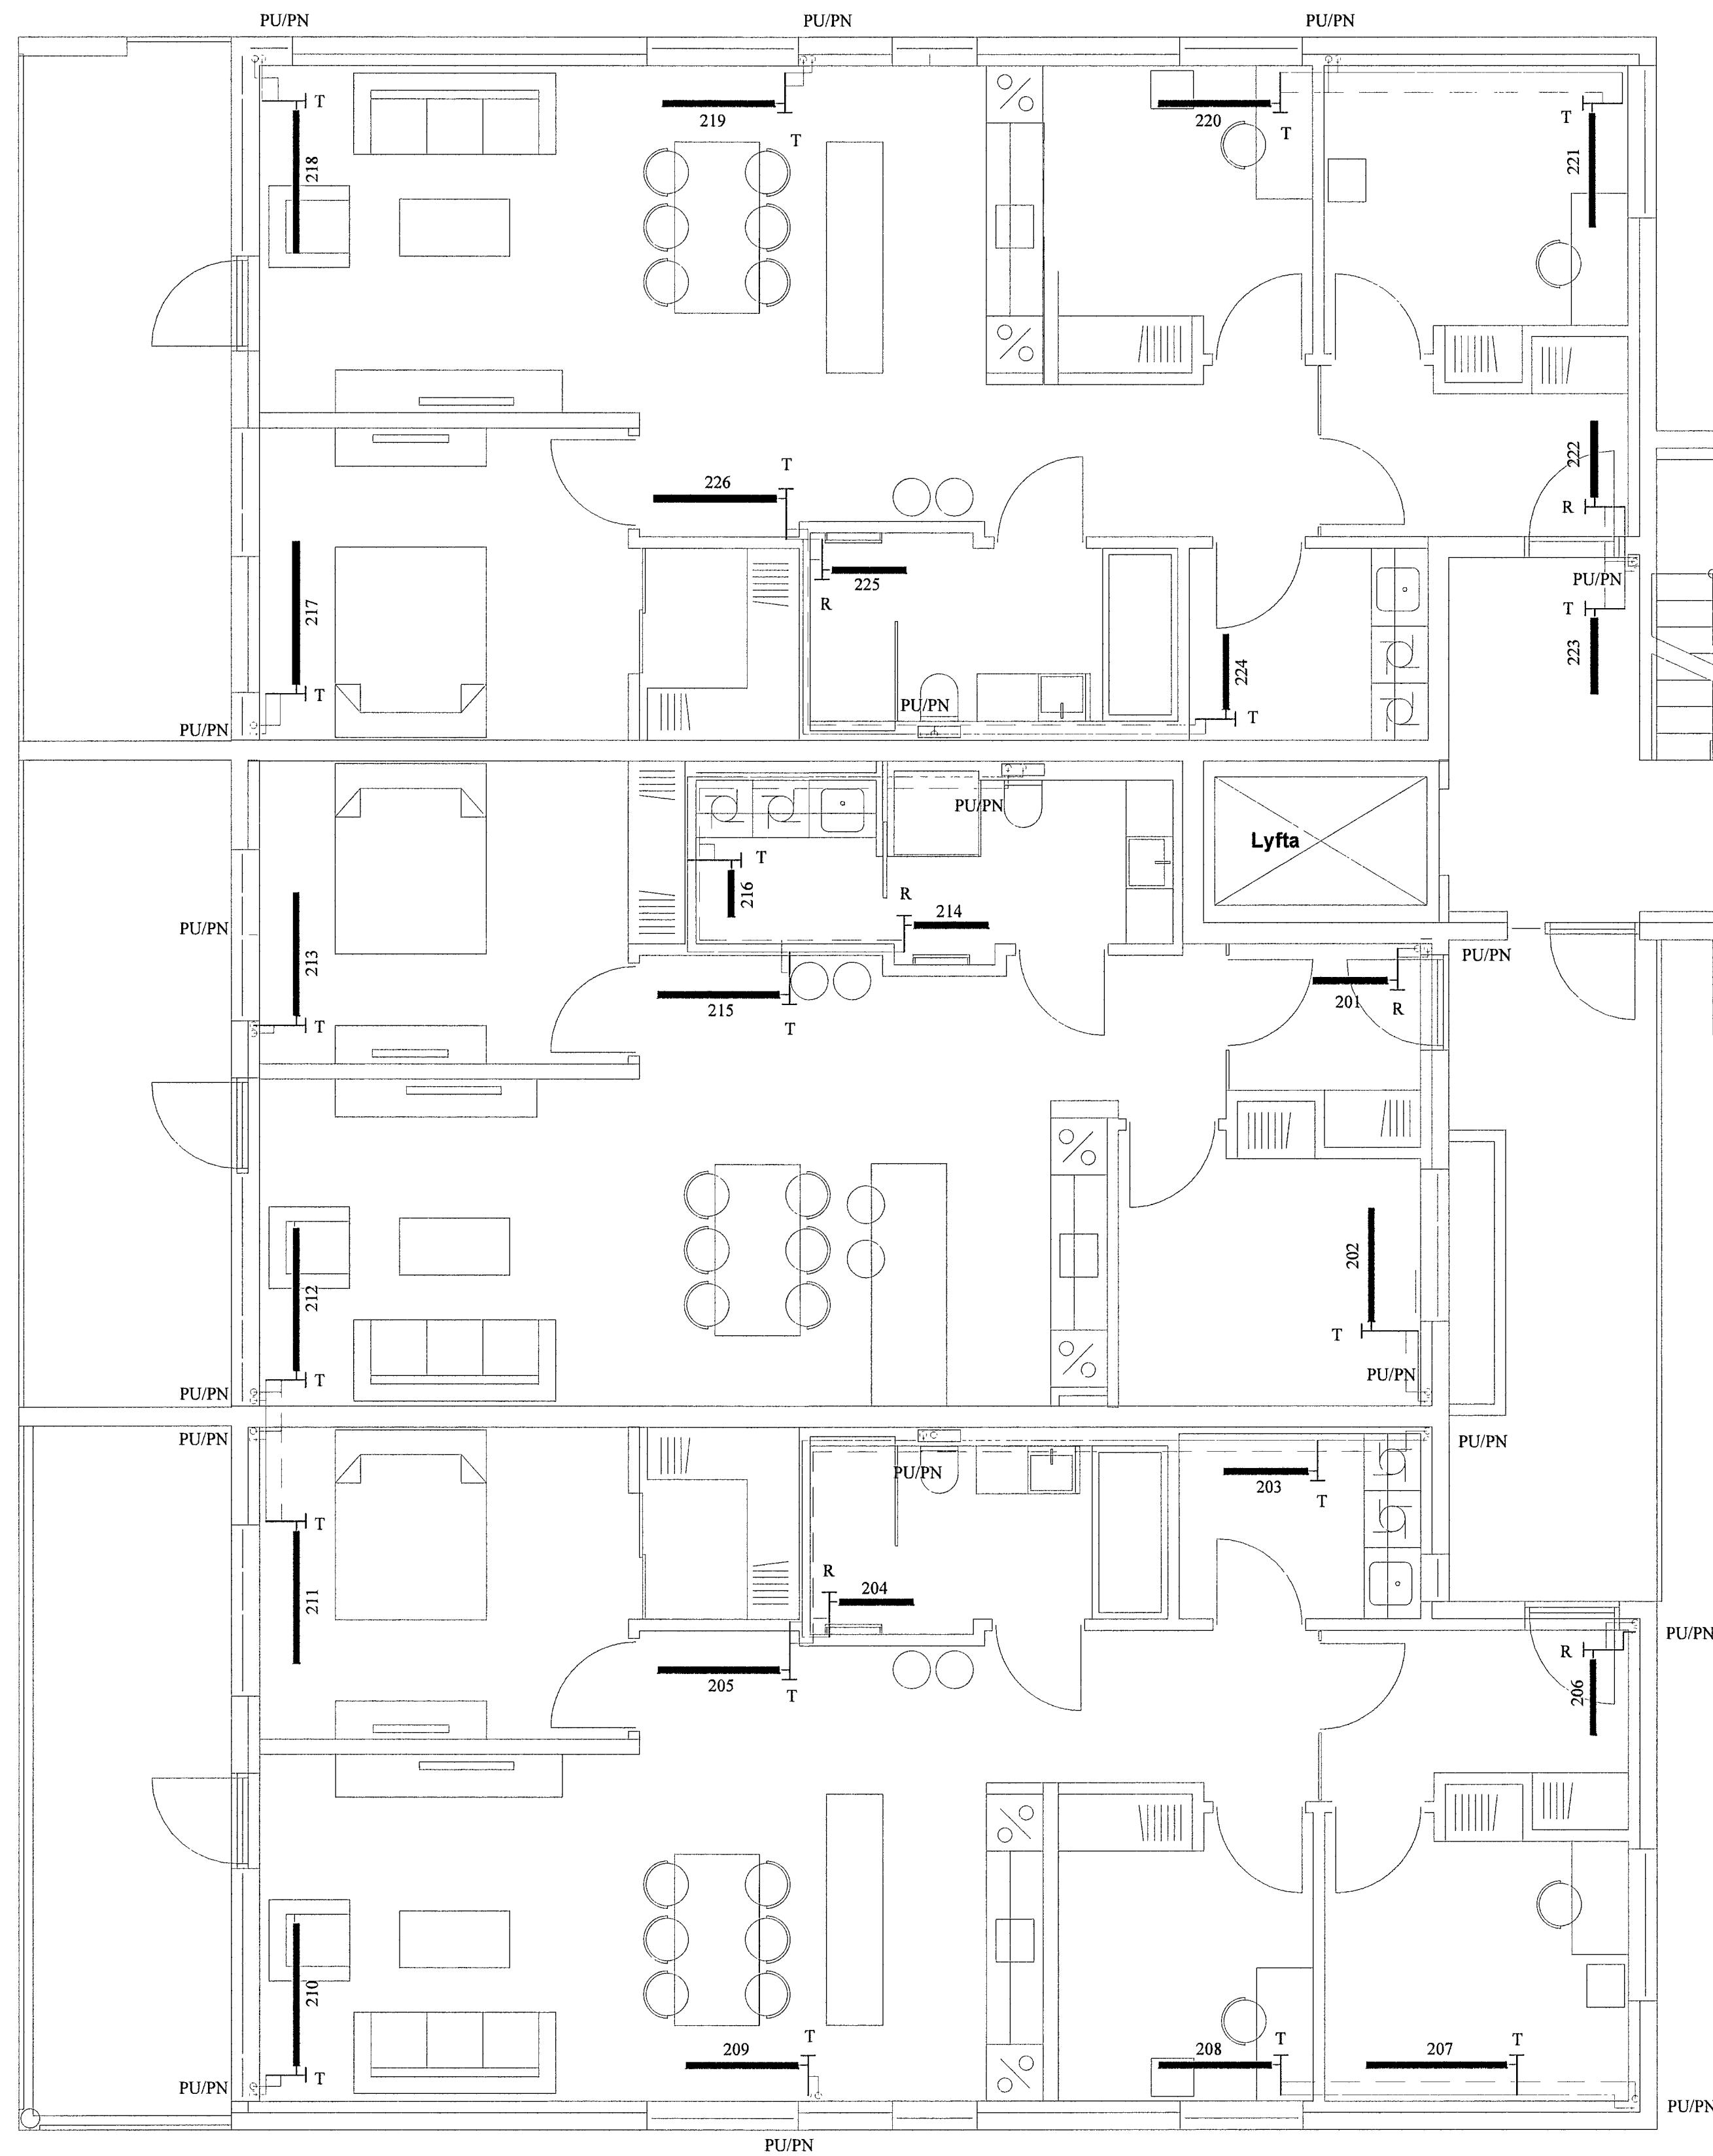

ALLAR ÓMÁLSETTAR LAGNIR Á HÆÐUM ERU Ó10 MM
ALLIR LÓDRÉTTIR STOFNAR ERU Ó20 MM NEMA ANNAD SÉ TEKID FRAM

HITALÖGN

PÍPUR ERU SVARTAR STÁLPIPUR AF VIDURKENNDRI GERÐ.
PÍPUR SKAL EINANGRA MEÐ 20 mm HÓLKUM ÚR ÖBRENNANLEGU EFNI OG VEFJA SÍÐAN
MEÐ PLASTDÚK. SÝNILEGAR ENDALAGNIR MEGA VERA ÓEINANGRADAR.
ALLAR ENDALAGNIR OG TENGINGAR VÍD OFNA ERU 10 mm NEMA AÐ ANNAD SÉ TEKID FRAM.
ÞAR SEM HITALAGNIR ERU MEÐ NEYSLUVATNSLÖGNUM Á VEGG SKULU HITALAGNIRNAR VERA EFAST.
SÝNILEGAR PÍPUR AÐ OFNUM KOMI Á BAKVIÐ OFNA.
ÞAR SEM STOFNPIPA FER HÆRRA EN EFSTI OFN Á GREIN SEM HÚN ÞJÓNAR SKAL SETJA
SJÁLFRIRKA ÚTLOFTUN EFST Á STOFNPIPUNA.
Á ALLA OFNA KOMI LOFTSKRUFU, STILITÉ OG SJÁLFRIRKUR OFNLOKI.
OFNAR SKULU VERA VIDURKENNDRIR OG UPPFYLLA ÁKVÆÐI ÍST 69.1.
MESTA FJARLÆGD Á MILLI FESTINAGA LAGNA MÁ VERA 2 m.
KERFIÐ SKAL ÞRÝSTIPRÓFA MEÐ KÖLDU VATNI OG 6 kg/cm² ÞRÝSTINGI SEM SKAL STANDA
Á KERFINU Í 24 klst ÁN ÞESS AÐ FALLA.
EFNI OG VINNA SKAL VERA Í SAMRÆMI VÍD GILDANDI STAÐLA OG REGLUGERÐIR.

PU MERKIR PÍPA FER UPP ——— FRAMRENNSLI HITALAGNA
PN PÍPA FER NIÐUR - - - - - BAKRENNSLI HITALAGNA

GRUNNMYND 2. HÆÐ
MKV. 1:50

KLUKKUELLIR 1 HAFNARFIRÐI		TÆKNIBJÓNUSTA SÁ ehf HAFNARGATA 60 230 KEFLAVÍK S: 421-5105	
HITALAGNIR 2. HÆÐ GRUNNMYND		hammó	SÁ
SIGURDUR ASGRÍMSSON KT 161161-2929 MTFÍ		teiknað	SÁ
nkjv		yfirrituð	SÁ
nkjv		dagur	25.11.13
nkjv		nr	505142

NR	DAGS	BREYTING	AP