


**Sambýkt þann**  
 04. mars 2014

Byggingafræðingur / Höfundur  
 F.H. Halldór S. Gunnlaugsson

Undirritun samræmingarhönnuðar:


*[Signature]*

- SKÝRINGAR**
- ALLT EFNÍ OG FRÁGANUR LAGNA Í GRUNNI SKAL VERA Í SAMRÆMI VÍÐ GILDANDI REGLUGERDIR
- F-X** MERKING Á FRÁRENNISSTOFNI
- LAGNAEFNI**  
 PP = POLYPROPYLEN  
 PVC = POLYVINYLKLÓRÍÐ  
 PJ = STEYPUJÄRN (POTTJÄRNPIPUR)  
 ST = STEYPA  
 PE = POLYETHYLEN
- HL** = HANDLAUG      **PS** = ÞVAGSKAL  
**VS** = VATNSSALERNI      **SV** = STÁLVASKUR  
**RV** = RÆSTIVASKUR      **SB** = STEYPIBÁÐ  
**UP** = UPPÞVOTTAVÉL      **BK** = BAKKAR  
**EV** = ELDHÚSVASKUR      **HRL** = HREINSILOK  
**PN** = ÞAKNIDURFALL      **GN** = GÖLFNIDURFALL  
**FT** = FRÁRENNISLIST.      **K** = HÆÐARKÓTI (m)  
**PU** = PIPA UPP      **PN** = PIPA NIDUR

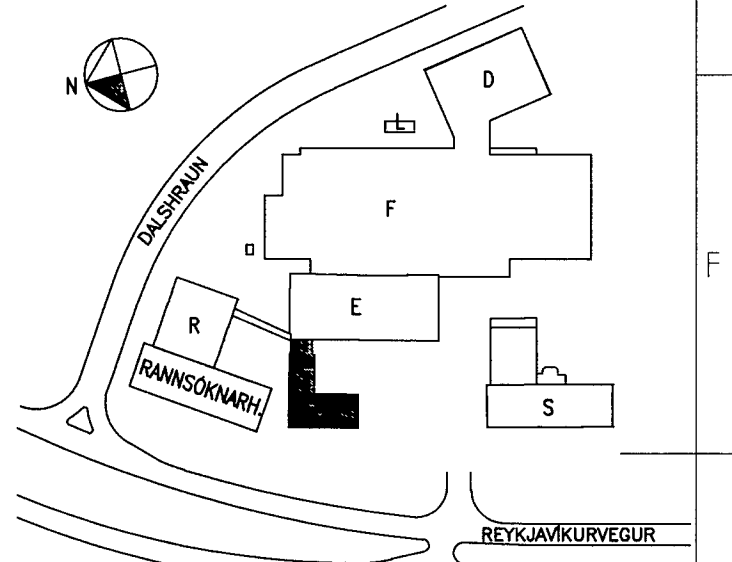

**AFSTÖÐUMYND**

**SKÝRINGAR:**  
 — FRÁRENNISLAGNIR  
 - - - FRÁRENNISLAGNIR, NERRI LOFTI

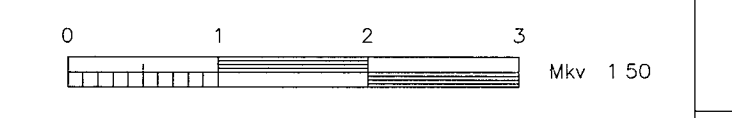

**SKÝRINGAR FYRIR NIDURFOLL Í ÞESSUM ÁFANGA**

GN3 GÖLFNIDURFALL MEÐ ÞURRLOKUN  
 FRÁRENNISSTÚTUR 110 GERÐ  
 BLUCHER 8M 151 300 110

NF-1 NÝ NIDURFOLL FRÁ NERO STÆRÐ 500x800mm

NF-2 NÚVERANDI (2 stk.) NIDURFOLL FÆRÐ AÐ  
 POTTUM STÆRÐ 400x600mm

NF-3 NÚVERANDI NIDURFALL STAÐSETNING  
 ÖBREYTT STÆRÐ 300x1000mm

XXXX	XXXX
Nr	Br. af
<b>Actavis</b>	
REYKJAVÍKURVEGUR 78, BYGGING - E	
FRÁRENNISLISKERFI	
1. HÆÐ - GRUNNMYND	
HLUTI III - BREYTINGAR Í ELDHÚSI	
Teikning nr IS1E-M30-01-214	
Daga 19.11.2013	Kvæðir 1:50 & A1
Skýlahetn. 472 - Frárennsli-07.dwg	Verk nr 472
<b>LAGNATÆKNI</b>	
Hönnunar- og ráðgjafarstofa / FRV Hönnuberg 12, 200 Kópavogur, Ísland Sími +354-564 3252 Web: lagnatækni.is http://www.lagnatækni.is	
Samb. <i>Fritjof S. Sveinsson</i>	
Kennitala 300346-3409	