

Samþykkt þann
 04. mars 2014
 Bygginguvalfróinn í Hafnarfirði
 Fh. Höfður S. Gunnlaugsson

Undirritun-samræmingarhönnuðar
 FEIKNISTOFA ARKITEKTA
 BALDUR Ö. ZEYVASSON
 ÖRNÓLAFUR ÖRNÓLAFSSON
 HINDRISLAUSUN
 1000-2222-3333

SKÝRINGAR


ALLT EFNI OG FRÁGANGUR LAGNA Í GRUNNI SKAL VERA Í SAMRÆMI VÍÐ GILDANDI REGLUGERÐIR

F-X MERKING Á FRÄRENNISLISSTOFNI

LAGNAEFNI
 PP = POLYPROPYLEN
 PVC = POLYVINYLKLÓRID
 PU = STEYPUJARN (POTTJÁRNSPIPUR)
 ST = STEYPA
 PE = POLYETHYLEN


HL = HANDLAUG
 VS = VATNSSALERNI
 RV = RÆSTIVASKUR
 UP = UPPVOTTAVÉL
 EV = ELDHÚSVASKUR
 FT = FRÄRENNISLIST.
 PU = PIPA UPP

PS = ÞVAOSKAL
 SV = STÁLVASKUR
 SB = STEYPIBAD
 BK = BADKAR
 HRL = HREINSILOK
 GN = GÓLFNIDURFALL
 K = HÆÐARKÓTI (m)
 PN = PIPA NIDUR

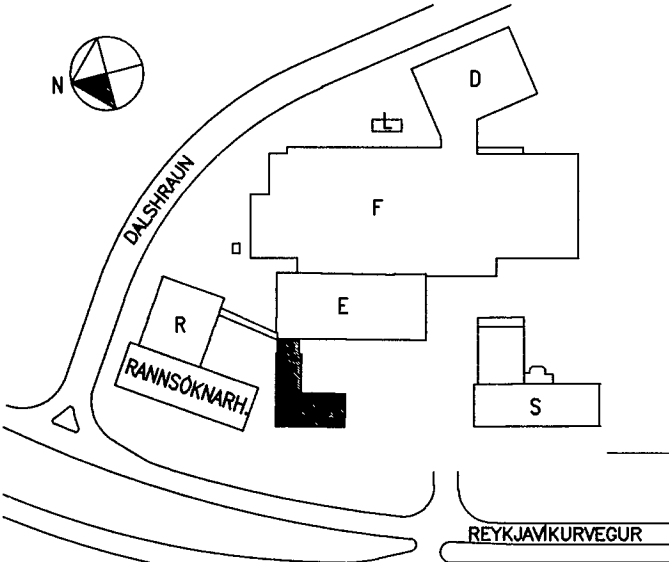

AFSTÖÐUMYND

SKÝRINGAR:
 — NYJAR FRÄRENNISLAGNIR
 — ELDRI FRÄRENNISLAGNIR
 - - - ELDRI FRÄRENNISLAGNIR

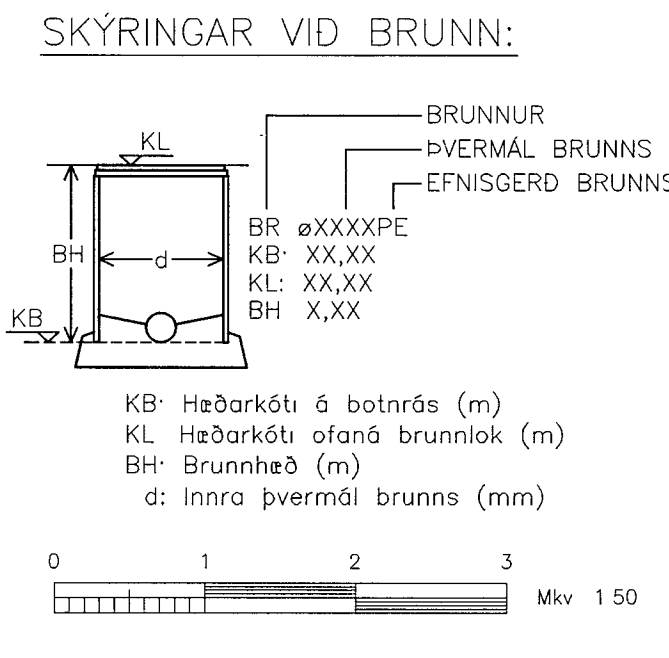

SKÝRINGAR FYRIR NIDURFOLL Í ÞESSUM ÁFANGA

GN3 GÓLFNIDURFALL MEÐ DURLOKUN
 FRÄRENNISLISSTÚTUR #110 GERÐ
 BLUCHER BM 151300 110

NF-1 NÝ NIDURFOLL FRÁ NICRO STÆRD 500x800mm

NF-2 NÚVERANDI (2 stk.) NIDURFOLL FÆRD AD
 POTTUM STÆRD 400x600mm

NF-3 NÚVERANDI NIDURFOLL STABSETNING
 ÖBREYTT STÆRD 300x1000mm

Nr	Xxxx	XXX	xx.xx.xx
	Lysing á breytingu	Br of	Dags

Actavis

REYKJAVÍKURVEGUR 78, BYGGING - E
 FRÄRENNISLISKERFI
 GRUNNLAGNIR - GRUNNMYND
 HLUTI IV - BREYTINGAR Í ELDHÚSI

Teikning nr: IS1E-M30-00-213

Dags: 19.11.2013	Kverfi: 1:50 6 A1	Verk nr: 472
Skjalheiti: 472-Frärennlis-U7.dwg		Hönnuð: HBG

LAGNATÆKNI
 Hönnunar- og ráðgjafarstofa /FRV
 Hamraborg 12, 200 Kópavogur, Ísland
 Sími: 354-594 5252
 @lagnotekni.is http://www.lagnotekni.is

Samb.: *Fjofur S. Jónsson*

Kennitala: 300346-3409