

Sambýkkt þann
 04. mars 2014
 Byggingufulfráðing í Hafnarfelli
 Fh. Höfður S. Gunnlaugsson

SKÝRINGAR
NEYSLUVATNSLAGNIR
 NEYSLUVATNSLAGNIR OG TENGISTYKKI SKULU VERA ÚR RYDFRÍU STÁLI (BS 316 S 16) RÖR SKULU VERA MEÐ DUNNRI HLÍFÐARKÁPU ÚR PLASTI OG GERÐ FYRIR KLEMMUTENGI (PRESSFITTINGS-SYSTEM) NEYSLUVATNSLAGNIR SKAL EYNGRÁ MEÐ 20mm GLERULLARHÖLKUM

HITALAGNIR
 HITALAGNIR SKULU VERA ÚR SVORTU STÁLI DIN 2240 LAGNIR S S Í NIBURTEKNUM LOFTUM SKULU VERA SKRÖFFITTING EN SÝNILEGAR LAGNIR SKULU VERA ÚR DUNNVEGGJA STÁLROURUM MEÐ DUNNRI PLAST-HLÍFÐARKÁPU OG GERÐ FYRIR KLEMMUTENGI (PRESSFITTINGS-SYSTEM) EYNGRÁ SKAL HITALAGNIR MEÐ 20mm GLERULLARHÖLKUM EN LAGNIR ø32mm OG STÆRRI MEÐ 30mm.


KÆLIKERFI
 KÆLIKERFI ERU PP-R PLASTPÍPUR MEÐ SOBNUM TENINGUM EYNGRÁ SKAL KÆLIKERFI MEÐ 20mm STEJLLARHÖLKUM

- HEITT NEYSLUVATN-HN
- KALT NEYSLUVATN-KN
- HEITT NEYSLUVATN HRINGRÁS-HRH
- HITALÖGN FRAMRÁS
- HITALÖGN BAKRÁS
- KÆLIÖGN FRAMRÁS
- KÆLIÖGN BAKRÁS
- HITALÖGN FRAMRÁS, ETHYLEN GLYKOL
- HITALÖGN BAKRÁS, ETHYLEN GLYKOL
- BRUNAVATNSÖGN FYRIR BRUNASLÖNGUR

- HL = HANDLAUG
- VS = VATNSSALERNI
- RV = RÆSTIVASKUR
- EV = ELDHÚSVASKUR
- PS = ÞVAGSKÁL
- SV = STÁLVASKUR
- GN = GÖLFNIDURFALL
- BRSL = BRUNASLANGA
- LP = LOFTPÓÐI
- PU = PÍPA UPP
- PN = PÍPA NIÐUR
- KN = KALT NEYSLUVATN
- HN = HEITT NEYSLUVATN

OFNASKRÁ

NR.	GERÐ	STÆRD	AFKÖST	
150	PANEL (22)	600x1.130x103	1.420W	NÜV. OFN
151	PANEL (22)	600x800x107	1.120W	NÝR OFN
152	PANEL (22)	600x1.200x107	1.680W	NÝR OFN
153	PANEL (22)	600x800x107	1.120W	NÝR OFN
154	HANDKLÆÐAOFN	1.800x500	630W	NÜV. OFN

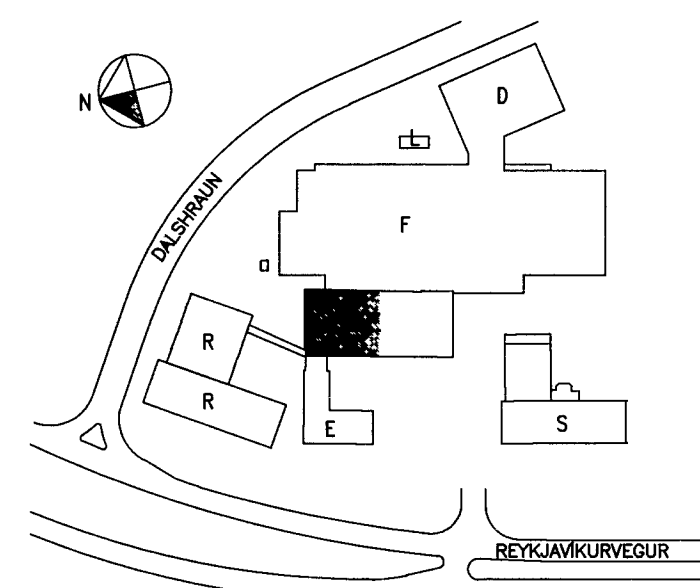

AFSTÖDUMYND
 0 1 2 3 Mkv 1:50

Xxxx	xxx
Nr	Br af Daga
AV Actavis	
REYKJAVÍKURVEGUR 78, BYGGING - E	
HITA- NEYSLUVATNS- OG KÆLIKERFI	
RÚMMYND - 1.HÆÐ	
HLUTI IV - BREYTINGAR Í ELDHÚSI	
Teikning nr	151E-M21/43/52/53-01-219
Daga	02.132.2013
Kvarði	1:50 & A1
Skjalnúmer	472-Pípulagnir-U9.dwg
Verk nr	472
Höfundur	HBO
Teknað	HBO
Yfirfarð	-
LAGNATÆKNI	
Hönnun- og ráðgjafarstofa / FRV	
Hönnunargötu 12, 200 Kópavogur, Ísland	
Sími 354-564 5252	
Hönnun@lagnatekni.is	
http://www.lagnatekni.is	
Samp.	<i>Stjórn S. Gunnlaugsson</i>
Kennitala	300346-3409