

Samþykkt þann  
 04. Mars 2014  
 Byggingufulltrúi í Hafnarföð  
 P.h. Haldrur S. Gunnlaugsson

Undirritun samþemningarhöfundar  
 TEIÞRISTÓFA ARKITEKTA

**SKÝRINGAR**



**NEYSLUVATNSLAGNIR**  
 NEYSLUVATNSLAGNIR OG TENGISTYKKI SKULU VERA ÚR RYDFRÍU STÁLI (BS 316 S 16) RÖR SKULU VERA MEÐ DUNNRI HLÍÐARKÁPU ÚR PLASTI OG GERÐ FYRIR KLEMTUNGI (PRESSFITTINGS-SYSTEM) NEYSLUVATNSLAGNIR SKAL EINANGRA MEÐ 20mm GLERULLARHÖLKUM

**HITALAGNIR**  
 HITALAGNIR SKULU VERA ÚR SVORTU STÁLI DIN 224.8 LAGNIR S S Í NIÐURTEKNUM LOFTUM SKULU VERA SKRÚFITTINGS EN SÝMLEGAR LAGNIR SKULU VERA ÚR DUNNVEGGJA STÁLRODUM MEÐ DUNNRI PLAST-HLÍÐARKÁPU OG GERÐ FYRIR KLEMTUNGI (PRESSFITTINGS-SYSTEM) EINANGRA SKAL HITALAGNIR MEÐ 20mm GLERULLARHÖLKUM EN LAGNIR ø32mm OG STÆRRI MEÐ 30mm

**KÆLIKERFI**  
 KÆLLAGNIR ERU PP-R PLASTPÍPUR MEÐ SOÐNUM TENNINGUM EINANGRA SKAL KÆLLAGNIR MEÐ 20mm STENULLARHÖLKUM

- HEITT NEYSLUVATN-HN
- KALT NEYSLUVATN-KN
- HEITT NEYSLUVATN HRINGRÁS-HRH
- HITALOÐN FRAMRÁS
- HITALOÐN BAKRÁS
- KÆLLOÐN FRAMRÁS
- KÆLLOÐN BAKRÁS
- HITALOÐN FRAMRÁS, ETHYLEN GLYKOL
- HITALOÐN BAKRÁS, ETHYLEN GLYKOL
- BRUNAVATNSLOÐN
- FYRIR BRUNASLONGUR

- HL = HANDLAUG
- VS = VATNSSALERNI
- RV = RÆSTIVASKUR
- EV = ELDHÚSVASKUR
- PS = ÞVAGSKÁL
- SV = STÁL VASKUR
- SB = STEYPIBÁÐ
- GN = GÖLFNIDURFALL
- BRSL = BRUNASLANGA
- LP = LOFTPÚÐI
- PU = PÍPA UPP
- PN = PÍPA NIÐUR
- KN = KALT NEYSLUVATN
- HN = HEITT NEYSLUVATN

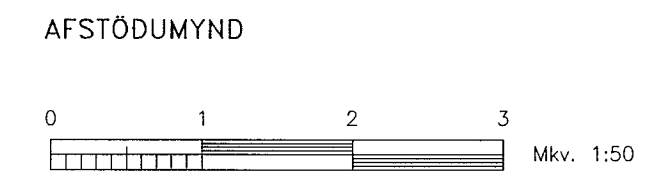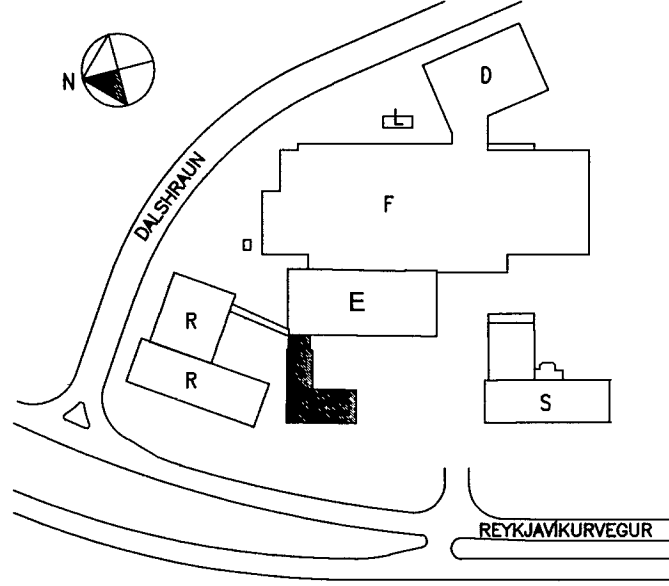

|  |                 |
|--|-----------------|
| Xxxx   | XXXX            |
| Nr Lýsing & breytingu                        | Bt af Daga      |
| <b>Actavis</b>                               |                 |
| REYKJAVÍKURVEGUR 78, BYGGING - E             |                 |
| HITA- NEYSLUVATNS- OG KÆLIKERFI              |                 |
| GRUNNMÝND - LAGNIR Í GRUNNI                  |                 |
| BREYTINGAR Í ELDHÚSI                         |                 |
| Tækning nr: IS1E-M43-00-217                  |                 |
| Daga 19.11.2013                              | Kvæð. 1:50 & A1 |
| Skjalsheli 472-Pípulagnir-U9.dwg             | Verk nr 472     |
| <b>LAGNATÆKNI</b>                            |                 |
| Hönnunar- og ráðgjafarstofa /FRV             |                 |
| Hönnunargötu 12, 200 Kópavogur, Ísland       |                 |
| Sími +354-564 5252                           |                 |
| WWW.lagnataekni.is http://www.lagnataekni.is |                 |
| Samþ. <i>Frjálf S. Þinlússa</i>              |                 |
| Kennitala. 300346-3409                       |                 |