



Skýringar:  
16=16x2,0 Álplast  
20=20x2,0 Álplast  
25=25x2,25 Álplast  
32=32x3,0 Álplast

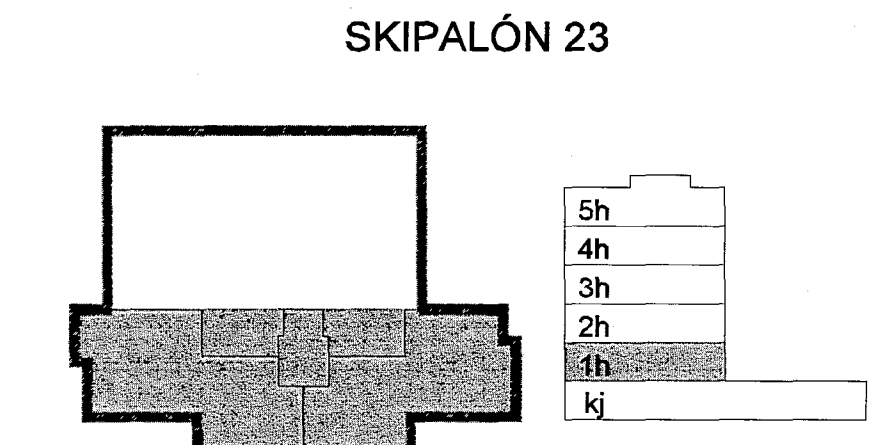

A. 20.01.12 Legu lagna broytt og skýringum bætt við SÁS/SAS  
Útg. Dags. Skýring Hanna/Yfirfarð

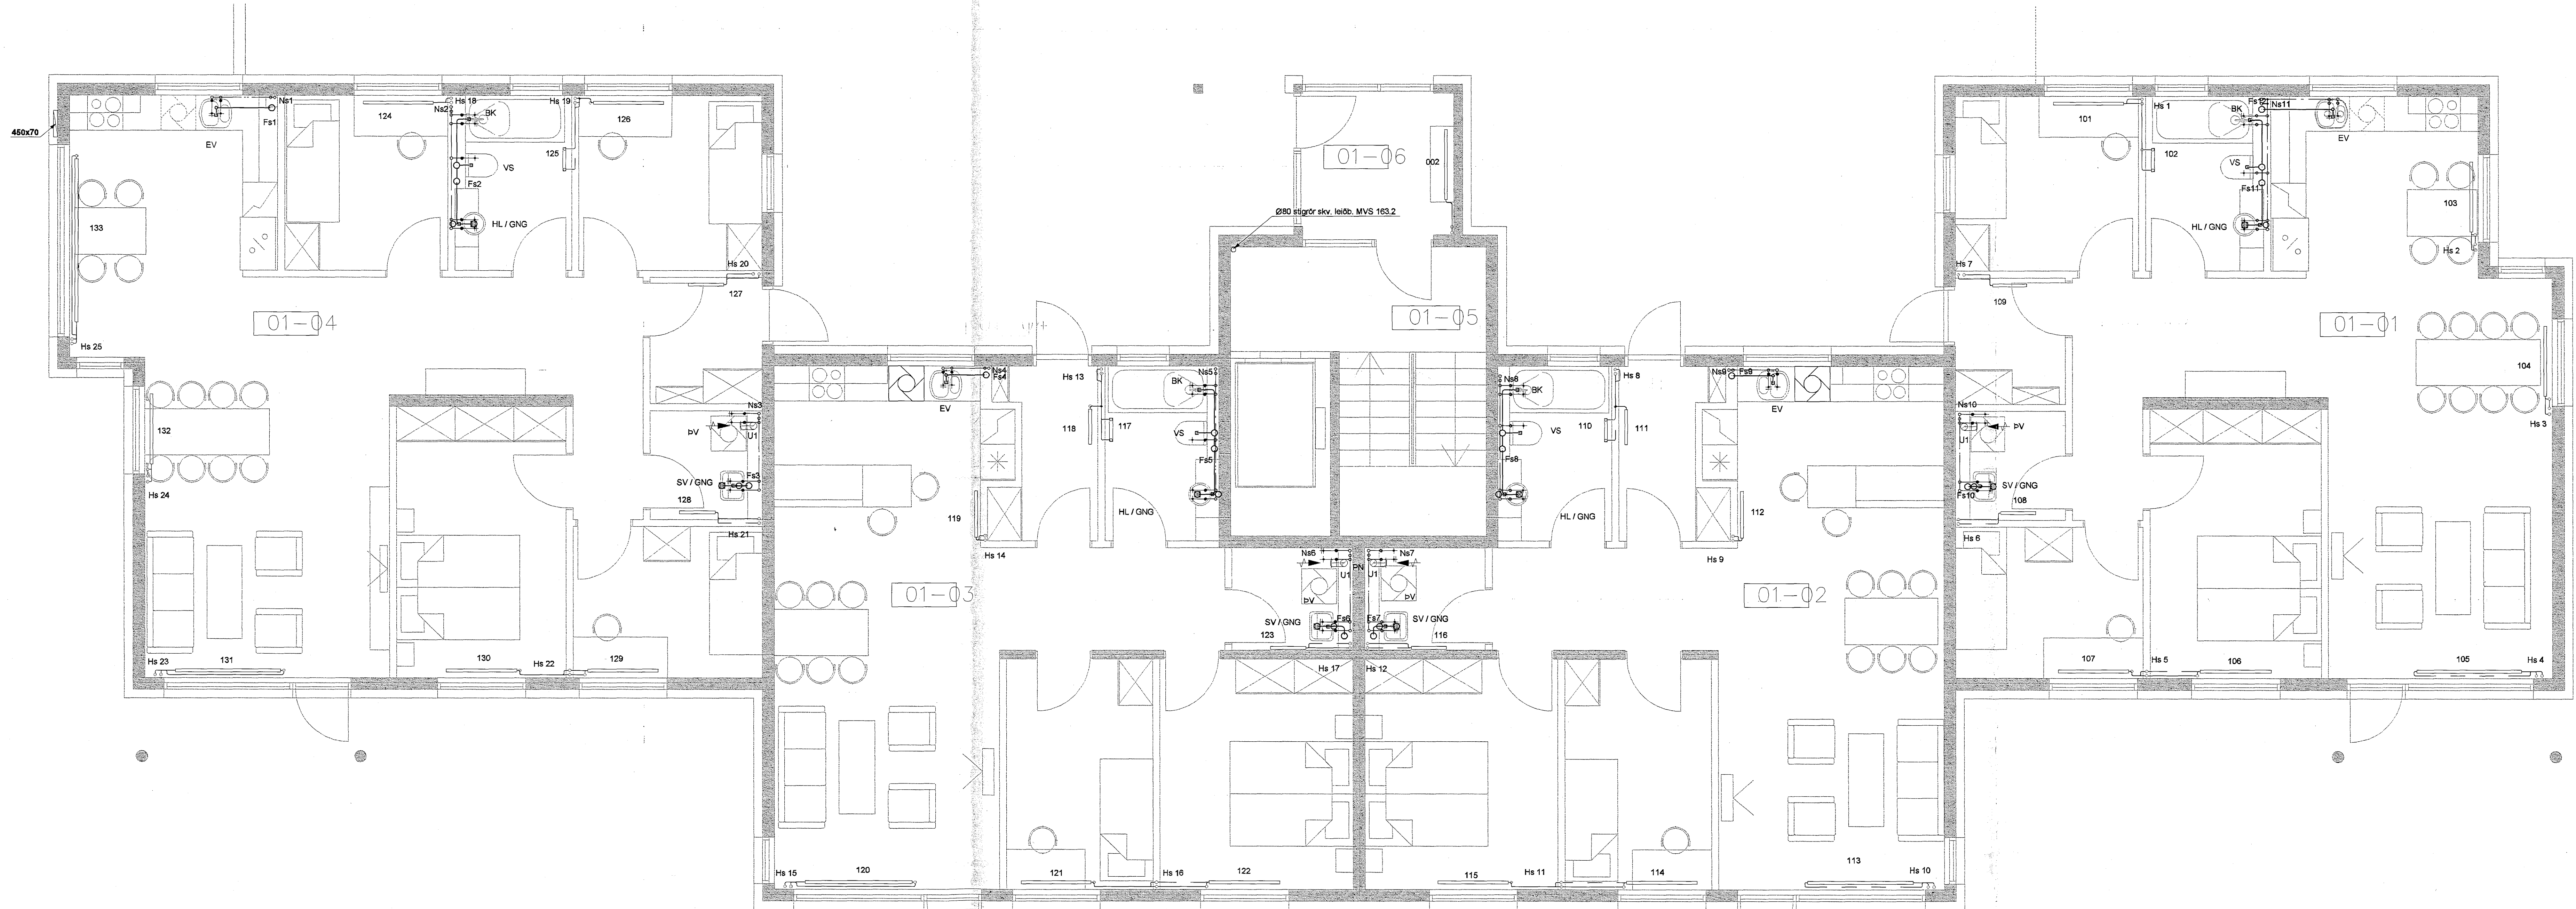

VERKFRÆÐISTOFA

BÚEJARRAUN 20 - 220 HAFNARFJÖRDUR - KENNIT. 710706-2890  
vsb@vsb.is · Sími 585 6600 · Fax 585 8610 · www.vsb.is

Artun sérhvernur Sveinn Áki Sveinsson Kt. 230866-2890

Verkefni SKIPALÓN 23 HAFNARFIRÐI

Verkefni Lagnir Hreintætis- og hitalagnir, Loftþræsing 1. hæð Grunnmynd

ASK  
28. jan. 2014

Hannað	Teiknað	Yfirfarð	Kvarð	Síða
BL	BL	SAS	1:50 / 1:20 / A1+	-
Dags	Verkefni	Tölur	Utgáfa	A
15.12.2006	06926	P211		