



Skýringar:
16=16x2,0 Alplast
20=20x2,0 Alplast
25=25x2,25 Alplast
32=32x3,0 Alplast

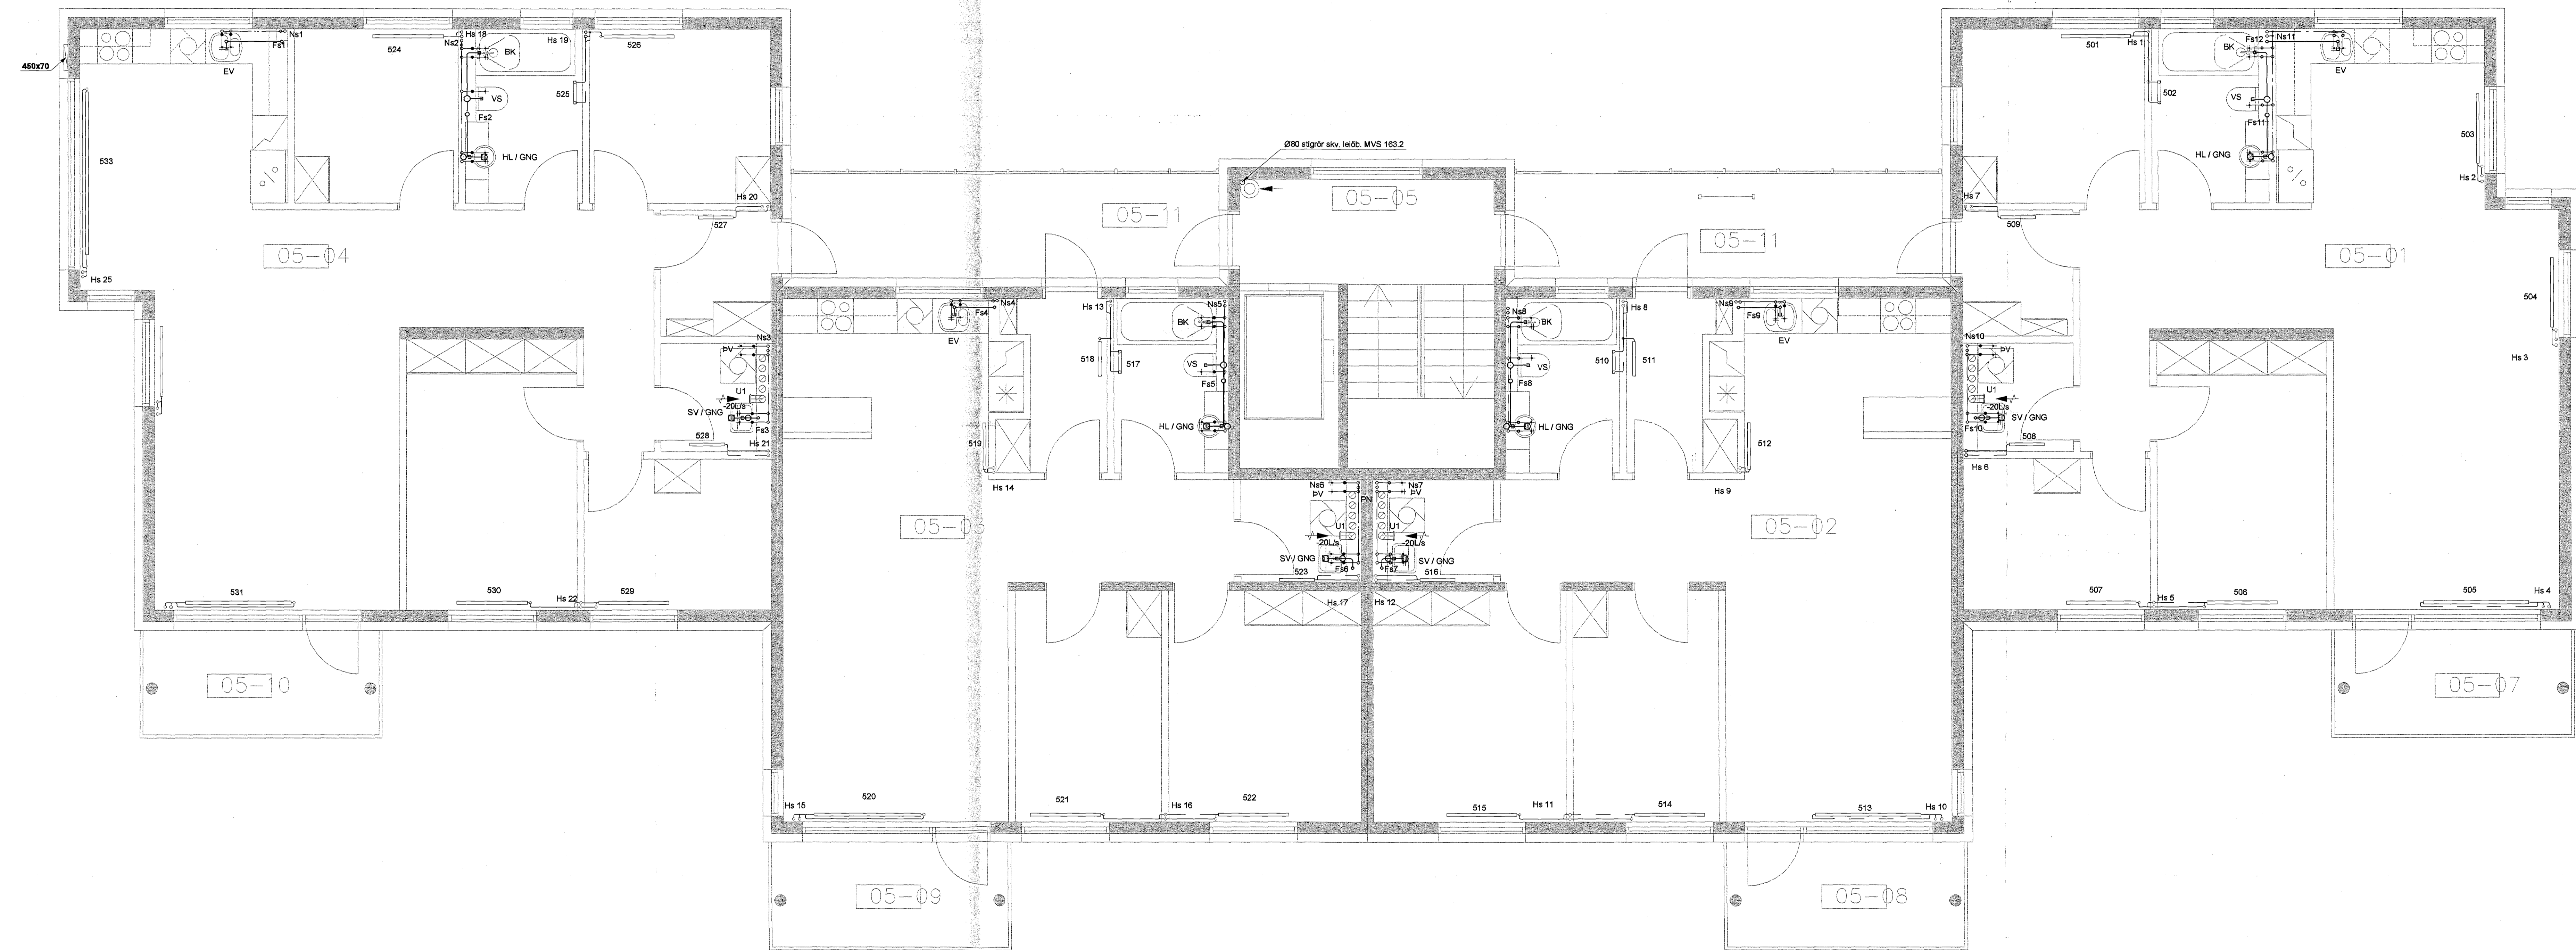

SKIPALÓN 23

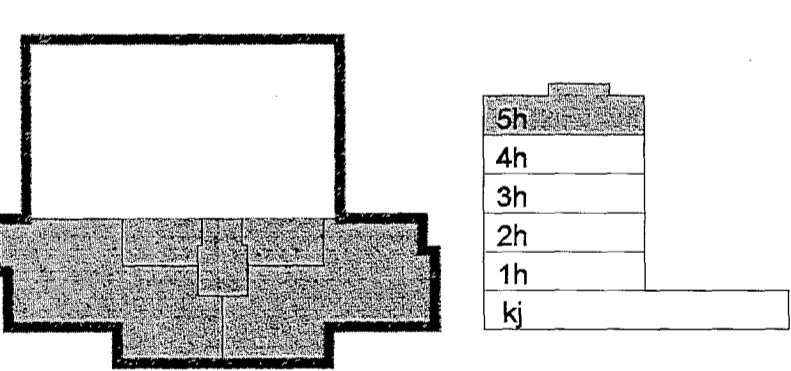

A. 20.01.14 Laga lagna breytt og skýringum bætt við SÁS/SÁS
Útg. Daga Skýring Hanneð Vírðar



VERKFRÆÐISTOFA

BEJARHRAUN 20 230 HAFNARFJÖRÐUR KENNIT. 710706-2899
vsb@vrb.is Sími 565 8600 Fax 565 8610 www.vsb.is

Artun séhórnur Sveinn Áki Sveinsson Kt. 201401014

Verkefni SKIPALÓN 23 HAFNARFIRÐI

Verkefni Lagr Lagnir Hreinlætis- og hitalagnir, Loftþræsing 5. hæð Grunnmynd

28. jan. 2014
Pál Guðmundsson

Ársmál	Teknað	Yfirráð	Kvarði	Síða
BL	BL	SÁS	1:50 / 1:20 / A1+	-
Daga	Verkefni	Tekning	Útgáfa	
15.12.2006	06926	P251	A	

V:\2014\01\01\014\014_Skipalón_23\Sheet\A1\02_P251.dwg 5.1.2014