

SKÝRINGAR


Skýggð svæði lána veggi fyrir ofan botnplötu.

Málsetningar á veggum ofan botnplötu eru gróflegar málsetningar vegna tengjama. Nánari málsetningar á hurðum og veggjum sjá teikningar arkitekts.

BENDING:

Tengjlam upp í hjallarveggi eru K10 dlc200 í báðar brúnir og stænda mínst 700 upp úr undirstöðukossa sjá nánar sémyndir.

Í alla 200mm veggi komi 2k16 bundnir í lykkjur í alla 150 mm veggi komi 2k12 bundnir í lykkjur Lykkjur K10 dlc 150

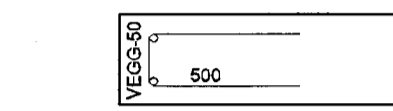

RK = RALNKÓTAR - SJÁ TEIKNINGU ARKITEKTS
HK = HRÁKÓTAR
GK = Staðkoll, Botnplata íbúðarhúss er með kótann 0.00

TILVÍSANIR:


ALMENNAR SKÝRINGAR:
SJÁ TEIKNINGU NR. 06876-8000

MÁLSETNINGAR Á VEGGLUM:
TEIKNING ARKITEKTS

GÖT Í UNDRSTÖÐU VEGGLUM:
TEIKNING LAGNAHÖNNUBA

BROTPOLSFLOKKUR STEYPU C25

SKIPALÓN 23

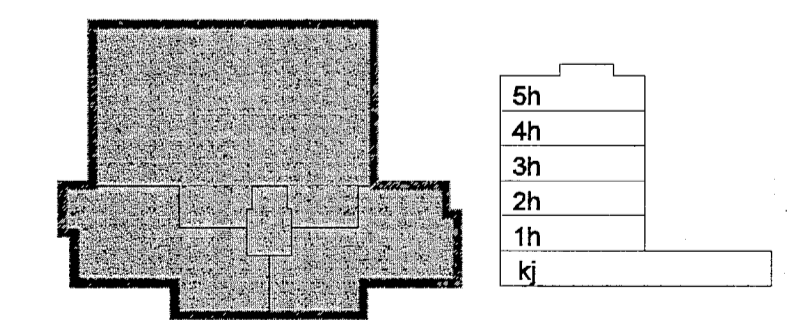

A 22.01.14 Skjalnúmer / Skjalnúmer 65/80
Útg. Daga Skýring Harnadóttir



VERKFRÆÐISTOFA

BEIARHAFN 20 - 220 HAFNARFJÖRÐUR - HÉNAIT, 110766-2899
Vandvæðis - Sími 226 8900 - Fax 555 8910 - www.vsb.is

Farin skýringar:
Björn Guðafastón kt: 1800560-4599

Verkefni:
SKIPALÓN 23
HAFNARFIRÐI

Verkefni:
Búðarvirkir
Undirstöður
Grunnmynd

Hannaf.	Teikn.	Yfirlit	Kvæði	/AO	Síða
Daga	15.12.2006	Verkefni	06926	B2-1	A

28. jan. 2014
Björn Guðafastón