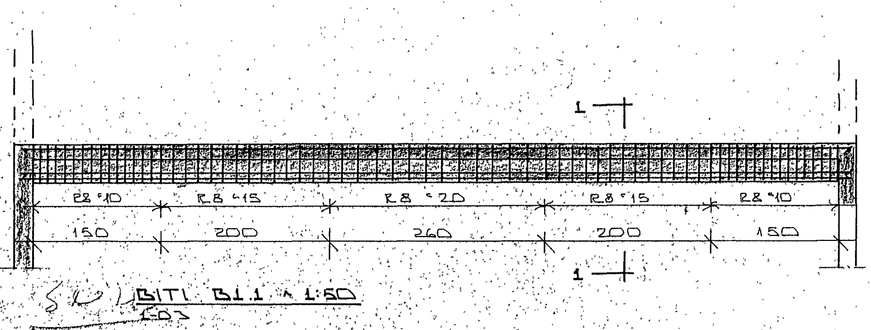

BITI B1.1 ~ 1:50
1-03

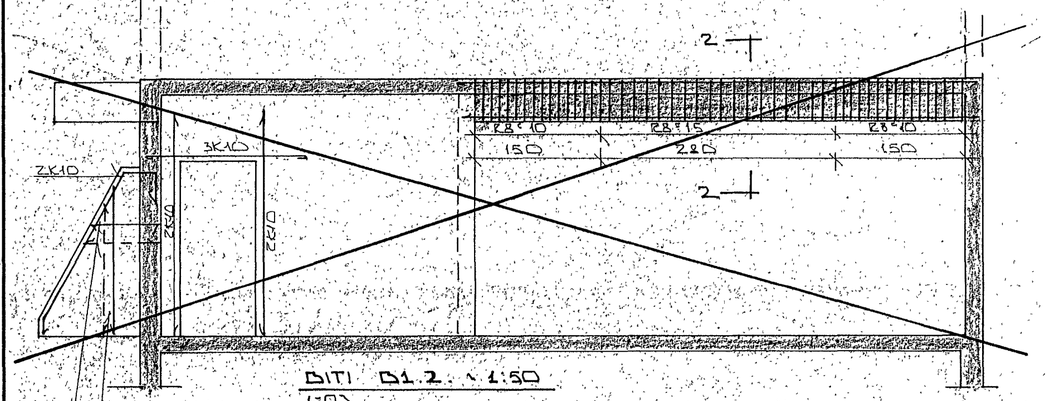

BITI B1.2 ~ 1:50
1-03

K10 °20 #
Í BAÐM BRÚNUM VEGGS

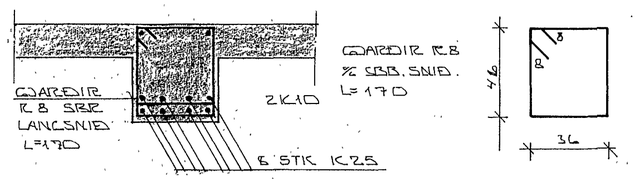

SNIÐ 1 Í BITABL 1
1:20

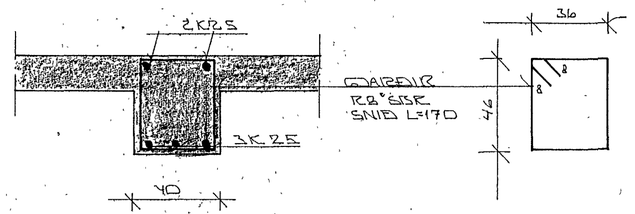

SNIÐ 2 Í BITA B1.2 ~1:20

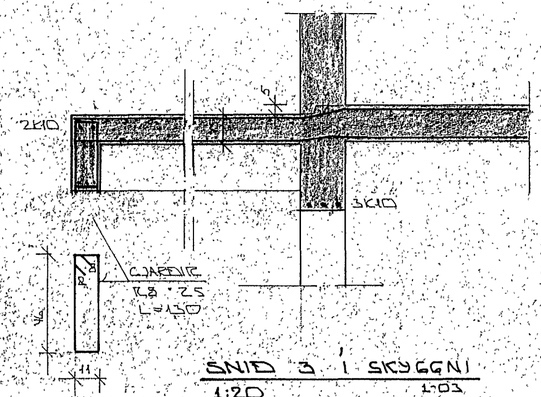

SNIÐ 3 Í SKYGGNI
1:20
1-03

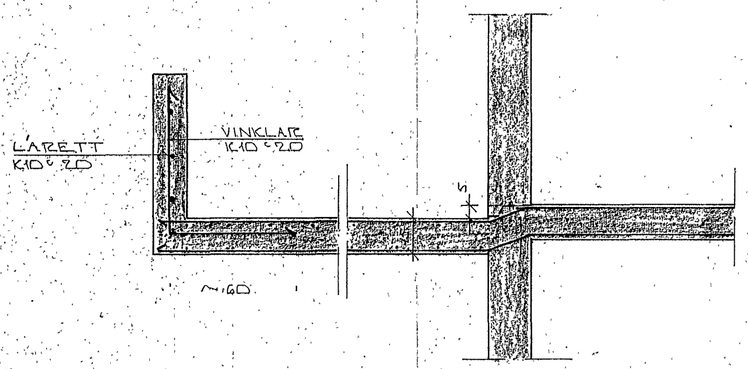

SNIÐ 4 Í SVALIR
1:20
1-03

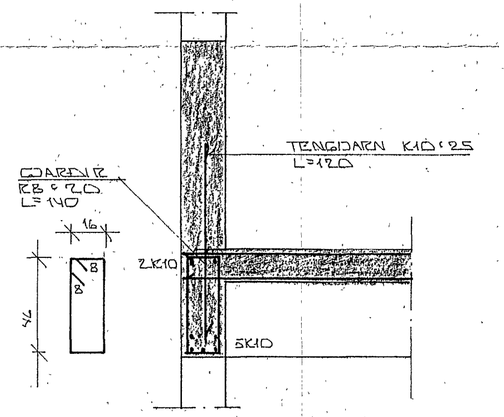

SNIÐ 5 Í BITA YFIR GLUGGUM.
1:20
1-03

HAFNARFJARÐARBÆR
8. ág. 1985
BYGGINGAFULLTRÚINN

BR.NR.	DAGS.	EÐLI BREYTINGAR	SIGN.

STAPAHRAUN 2 HAFNARFIRÐI

BURÐARVIRKI: SNIÐ OG SERMYNDIR.

MÆLIKV. ~ 1:50 ~ 1:20

SIGURÐUR ÞORLEIFSSON TÆKNIFRÆÐINGUR FÍ.T.Í.

STRANDGÖTU 11 HAFNARFIRÐI SÍMI 54751

DAGS.	FEBR. '85
HANNAÐ	
TEIKNAÐ	SÞ.
VERK NR.	8341
BLAÐ NR.	1-04