


13 —

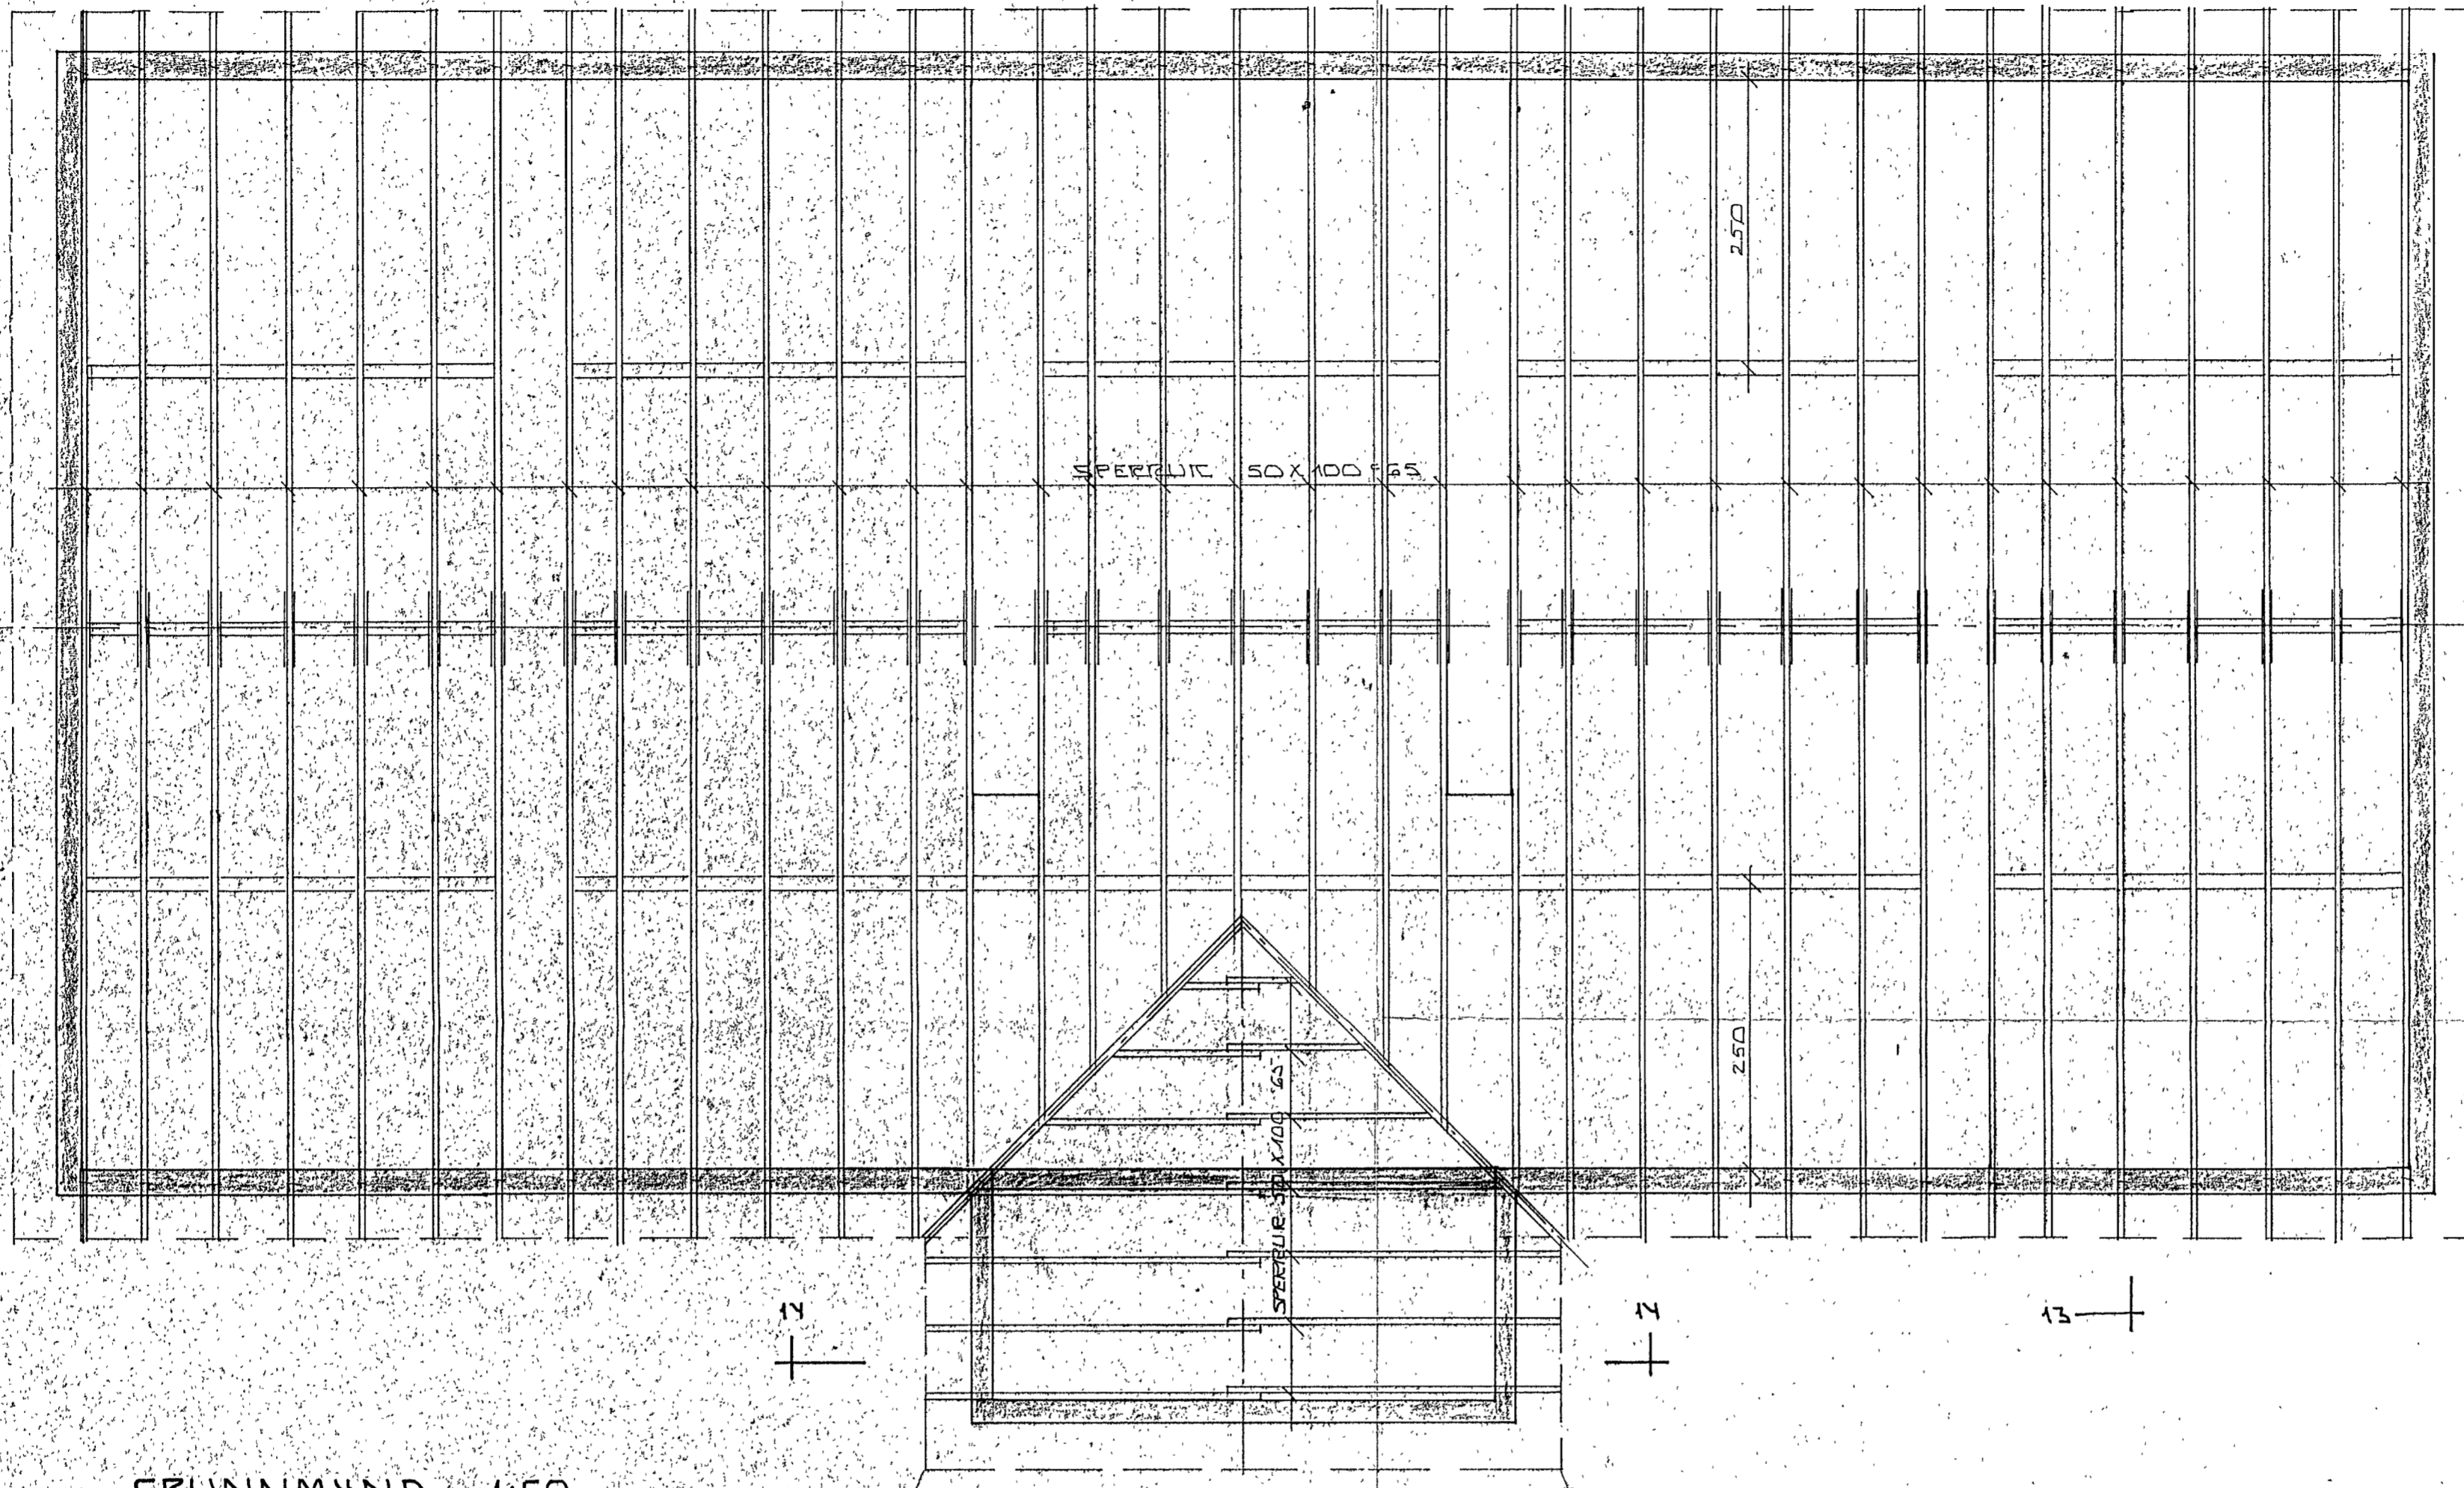

GRUNNMYND 1:50



| | | | | | |
|--|-------|--------------------------|--|-----------------|--|
| 1. JULI '85 | | STIGAÐS ÖKV. TEIKN. AÐG. | | SIGN. | |
| DR. NR. | DAGS. | EÐLI BREVTINGAR | | DAGS. SEPT. '85 | |
| STAPAHRÁUN 2 HAFNARFIRDI | | | | HANNAS | |
| ÞAKVIRKI - GRUNNMYND | | | | TEIKNAD | |
| MÆLIKV. 1:50 | | | | VERK NR. 8341 | |
| SIGURÐUR ÞORLEIFSSON TEKNIFRÆÐINGUR (M.F.I.) | | | | BLAÐ NR. 1-07 | |
| STRANDGÖTU 11 HAFNARFIRDI SIMI 54751 | | | | | |