




MILLIVEGGUR  
GERÐ I

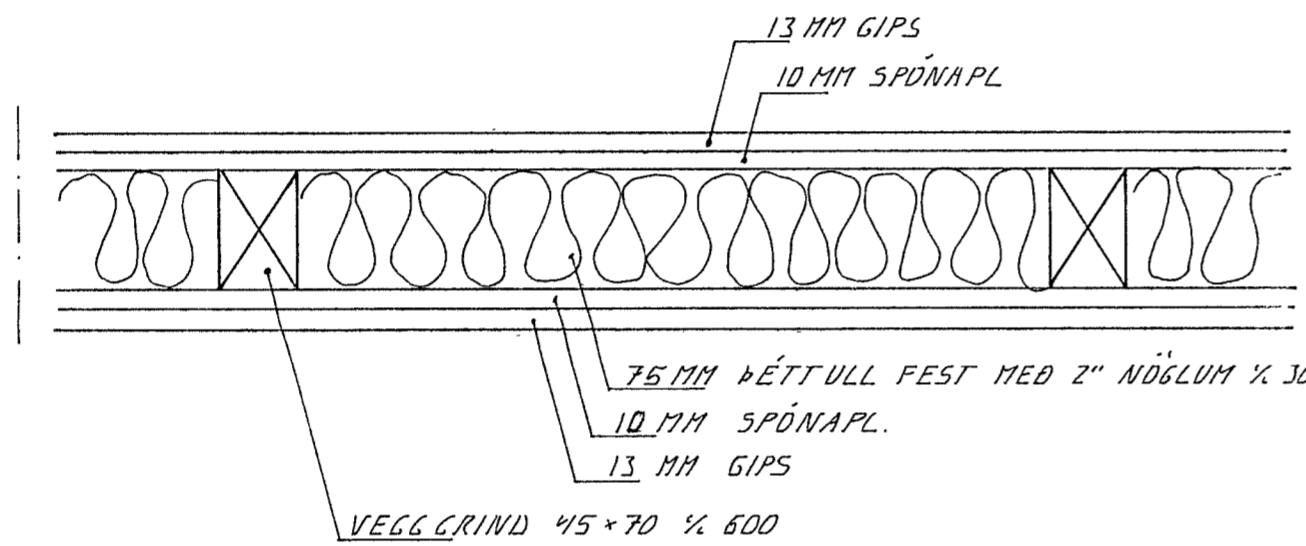

MILLIVEGGUR  
GERÐ II

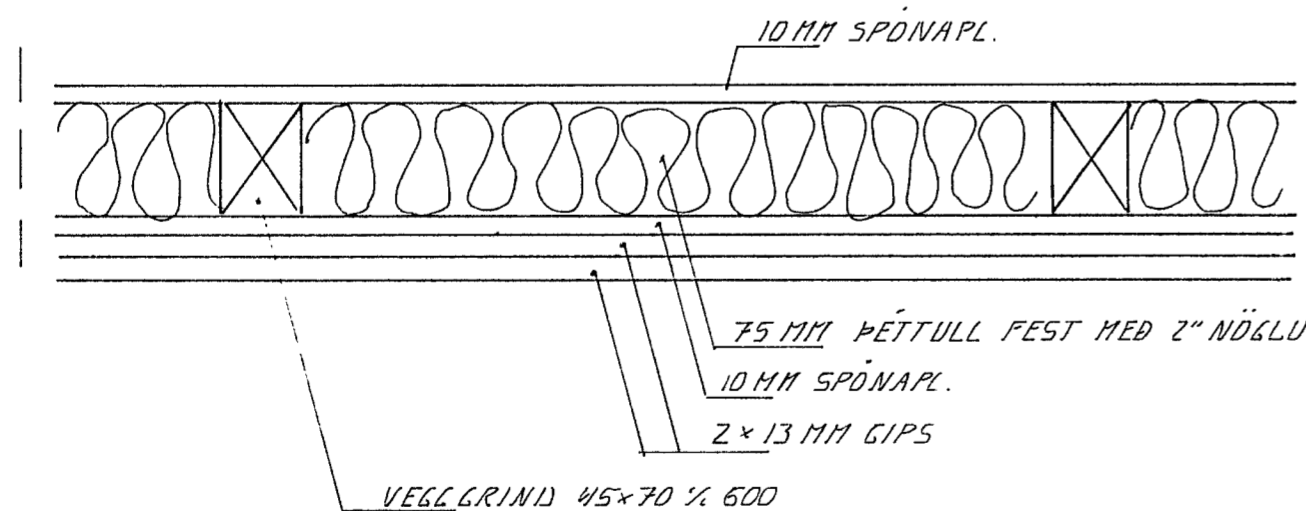

MILLIVEGGUR  
GERÐ III

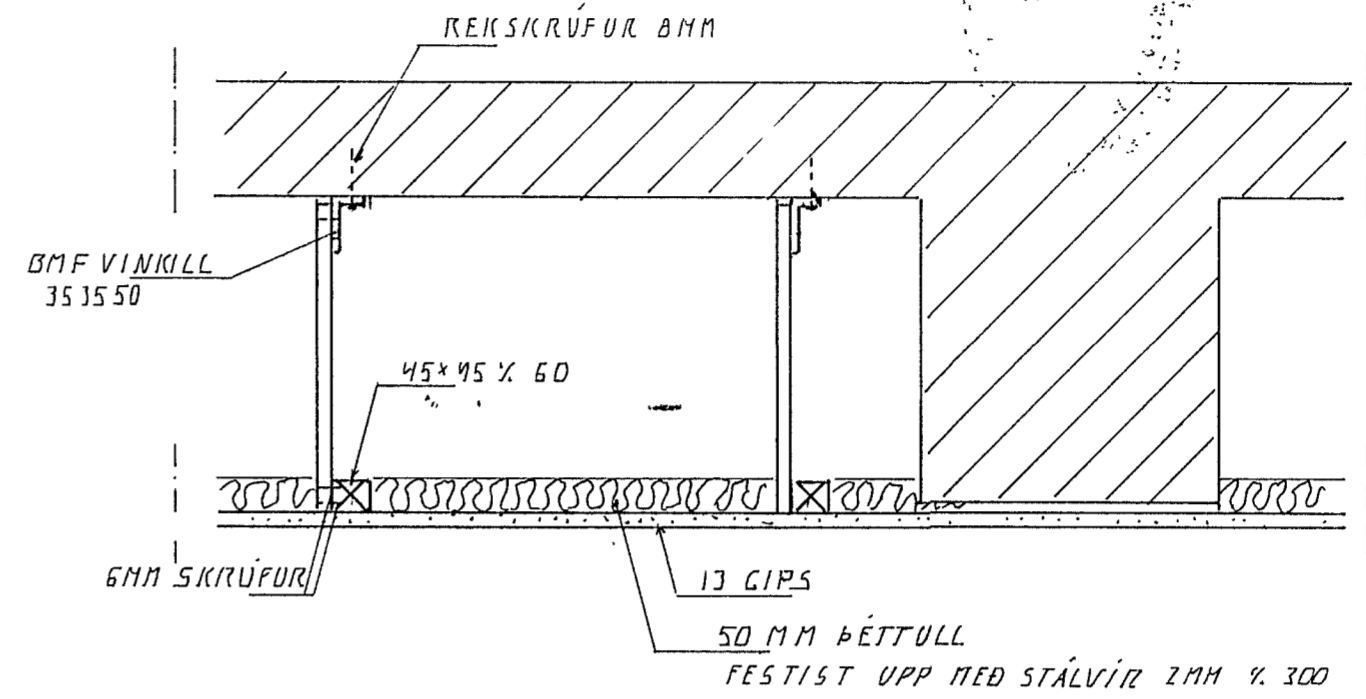

NIÐURHENGHT LOFT Á NEDRI HÆÐ, 1:10



SKÝRINGAR  
STAÐSÉTNING VEGGJA SJA MEÐF. GRUNNMYND

BR. NR.	DAGS	EÐLI	BREYTINGAR	SIGN.
STAPAHAUN 2 HAFNARFIRÐI				DAGS.
MILLIVEGGIR B-7D				HANNAÐ
MÆLIKV.				TEIKNAD
SIGURÐUR ÞORLEIFSSON				VERK NR.
STRANDGÖTU 11 HAFNARFIRÐI SÍMI 54751/54255				BLAD NR.
				U7