




Ath! Velkomna loftveitingu úr smunngryfju!  
FSS

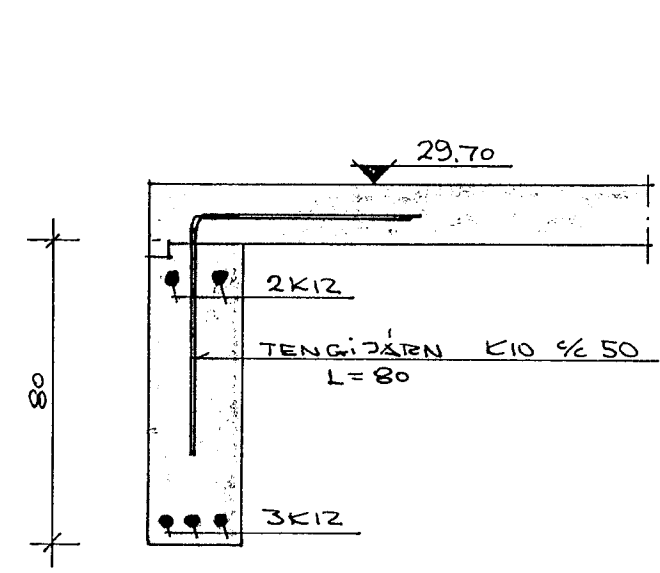


SNID A-A M 1:20

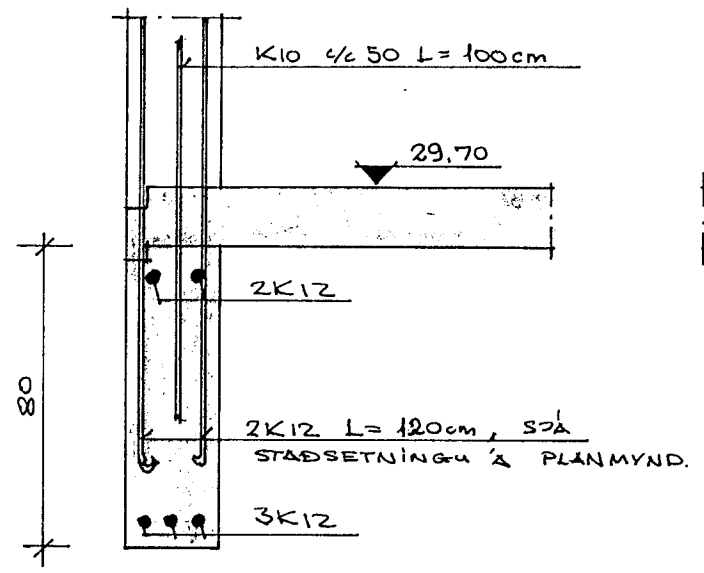

SNID B-B M 1:20

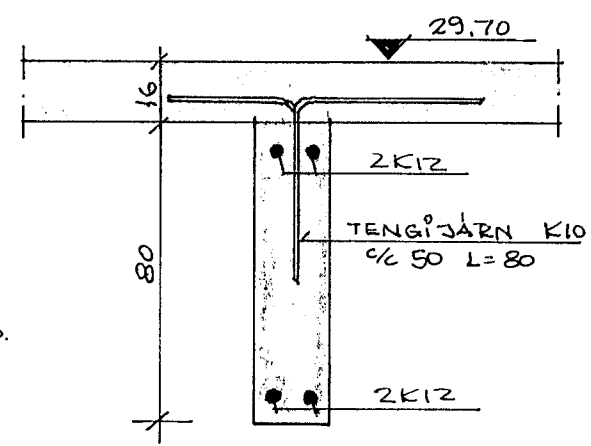


SNID C-C M 1:20

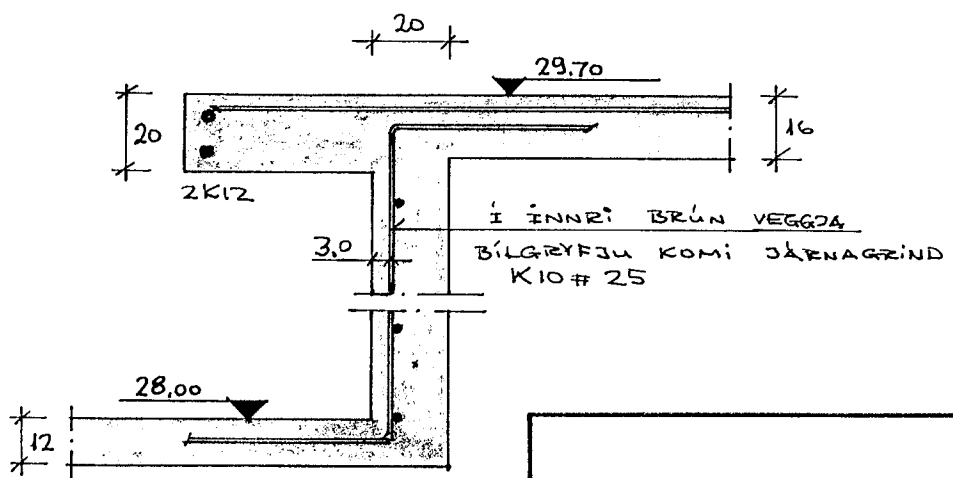

SNID D-D 1:20

STEYPLUGÆÐI S-200 Í UNDIRSTÖÐUM OG BOTNPLÖTU.  
UM GÖT Í SÖKKLA VÍSAST TIL UPPDRÆTTA AF  
FRÆRENSLISLÖGNUM.  
ÖLL MÁL ERU Í CM NEMA JÄRNÞVERMÁL Í MM.  
Í BOTNPLÖTU KOMI EINT. JÄRNAGRIND K10 #40  
ER KOMI Í MIDJA PLÖTU.

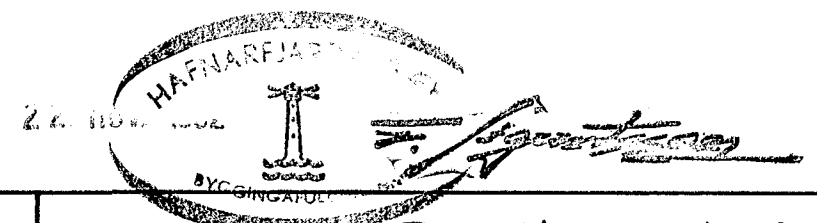

VILMÉR ÞÓR KRISTINSSON BYGGINGARTÆKNIFR.		1		STAPAHRALIN 3. HAFNARFJARÐI.	
TEIKN VPK	NOV 1982			SÖKKULTEIKN. 1. ÁFANGI.	
REIKN VPK	MÁL 1:50/1:20				