


1 YTRI BRUN ÚTVEGGJA
 KOMI EINFOLD GRIND
 LÖÐRÉTT K10°30
 LÁRÉTT K10°20

SKÝRINGAR:

ALMENNAR SKÝRINGAR SJÁ BL. NR. 1-01
 SNÍÐ OG ÁSÝNDIR BITA SJÁ BL. NR. 1-07
 STEYPA: S=250 VS ≤ 0,5
 LOFT ≥ 6%
 SEMENT ≥ 300 KG/M³

GRUNNMYND 1:50

21 NOV 1989

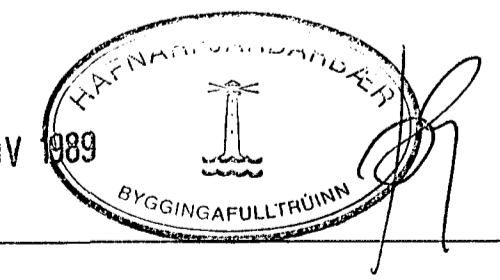

BR. NR.	DAGS	EDLI BREYTINGAR	SIGN.
---------	------	-----------------	-------

STAPAHRÁUN 5 HAFNARFIRESI	DAGS. SEPT. 1989
---------------------------	------------------

BENDING PLOTU YFIR 2. HÆÐ.	HANNAÐ
----------------------------	--------

MÆLIKV. 1:50	TEIKNAD	VERK NR. 8924
--------------	---------	---------------

SIGURÐUR ÞORLEIFSSON	TEKNIFRÆÐINGUR F.T.F.I.	BLAD NR.
----------------------	-------------------------	----------