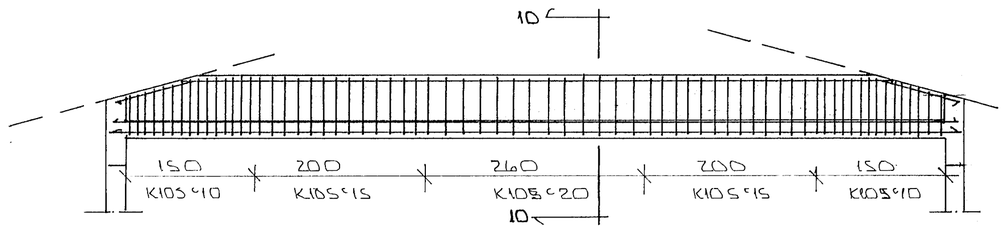

ÁSYND BITA B2.1. ~1:50

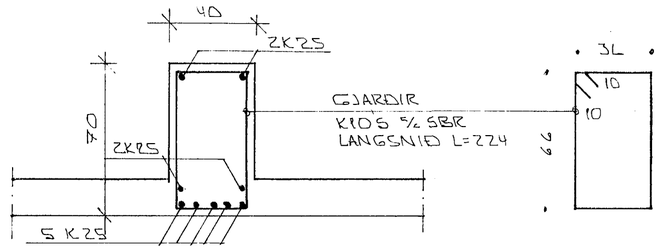

SNIÐ 10 I BITA ~1:20

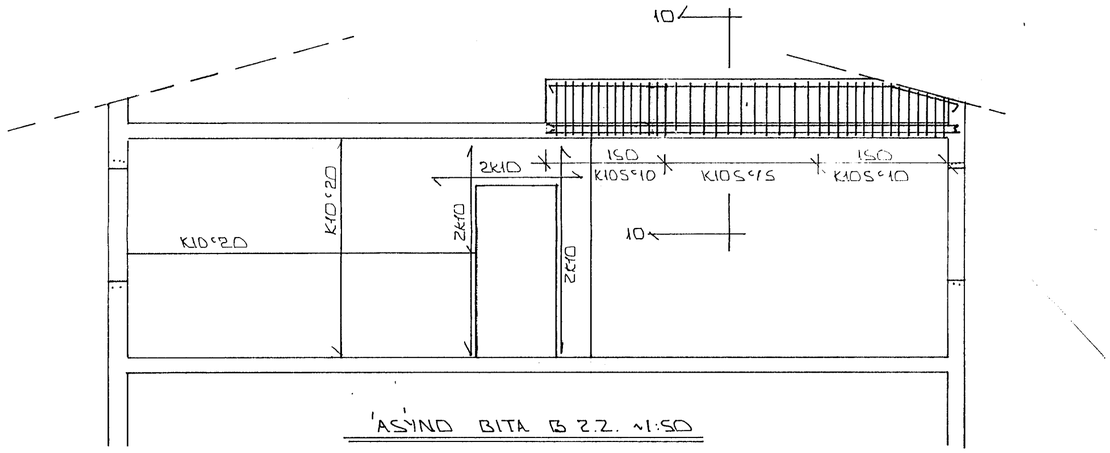

ÁSYND BITA B 2.2. ~1:50

21 NOV 1989
HAFNARFJARÐARBÆR
BYGGINGAFULLTRÚINN

BR.NR.	DAGS	EÐLI BREYTINGAR	SIGN.

STAPAHRAUN 5 HAFNARFIRÐI
BURÐARVIRKI: SNIÐ OG SKÝRINGAR YFIR 2. HÆÐ.

MÆLIKV. A1:50 ~1:20

DAGS. SEPT. '89
HANNAÐ
TEIKNAÐ
VERK NR. 8924

SIGURÐUR ÞORLEIFSSON TÆKNIFRÆÐINGUR FTTFI.

BLAÐ NR. 1-07