


8 7 6 5 4 3 2 1

F
E
D
C
B
A


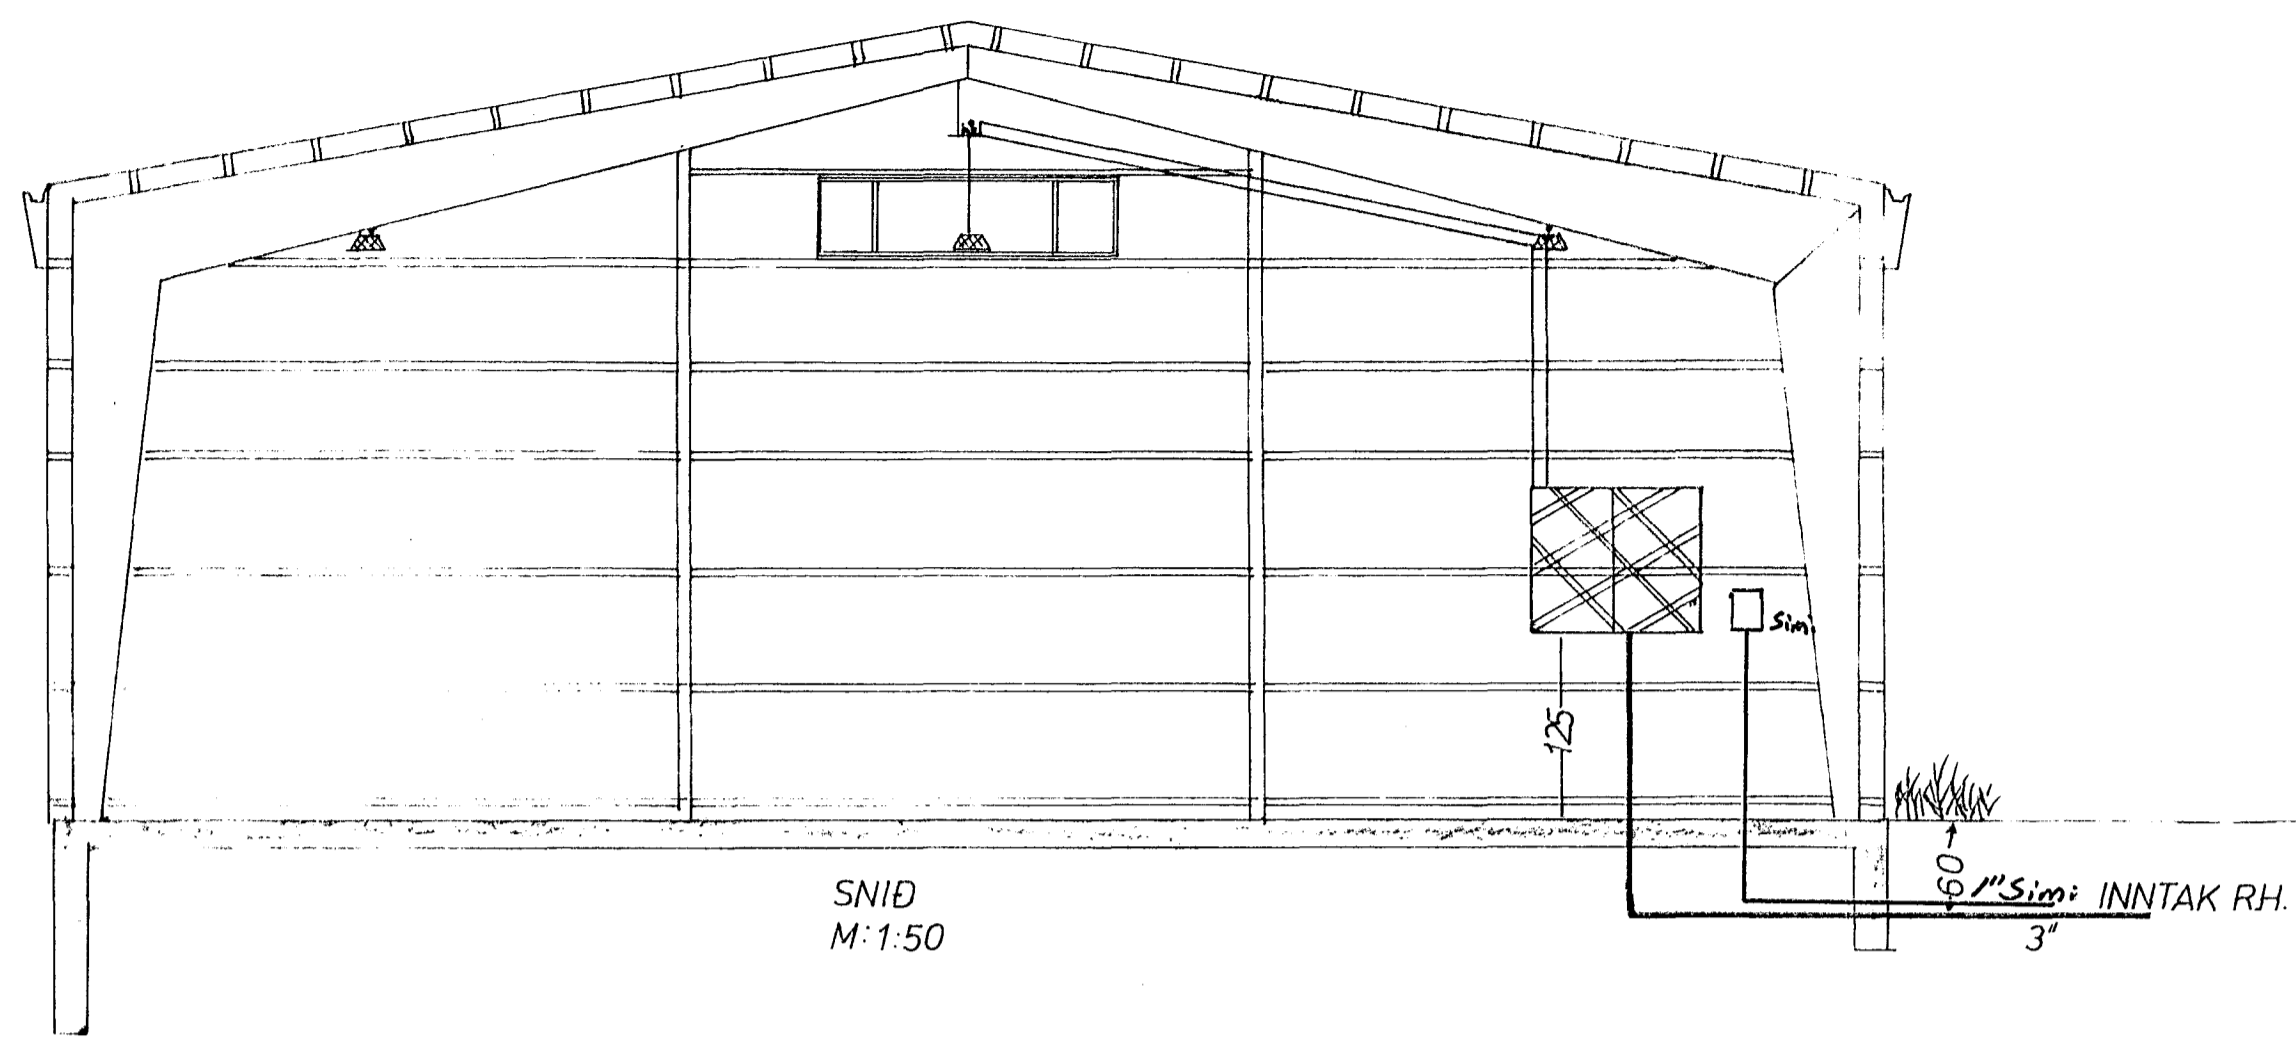


SNID
M:1:50

Húsvéita nr. 2687 Teikning nr. 1902
Samþykkt þ. 30-9 1980
f.h. RAFVEITU HAFNARFJARDAR
Jóhann Þorvaldsson
Ettirlitsmaður rannagna

Samþykkt 23.9. 1980
f.h. RAFNARFJARDAR
Riðbert Kristjánsson

RAFSUDA 63A
TENGLAR NORÐUR
RENNIBEKKUR 32A
TENGLAR SUÐUR
LJÓSSAL VESTUR
TÖFLU HERB.
ÚTILJÓŠ
T.2.
KAFFIST.SNYRT.
ELDAVEL 25A
SKRIFST.WC.

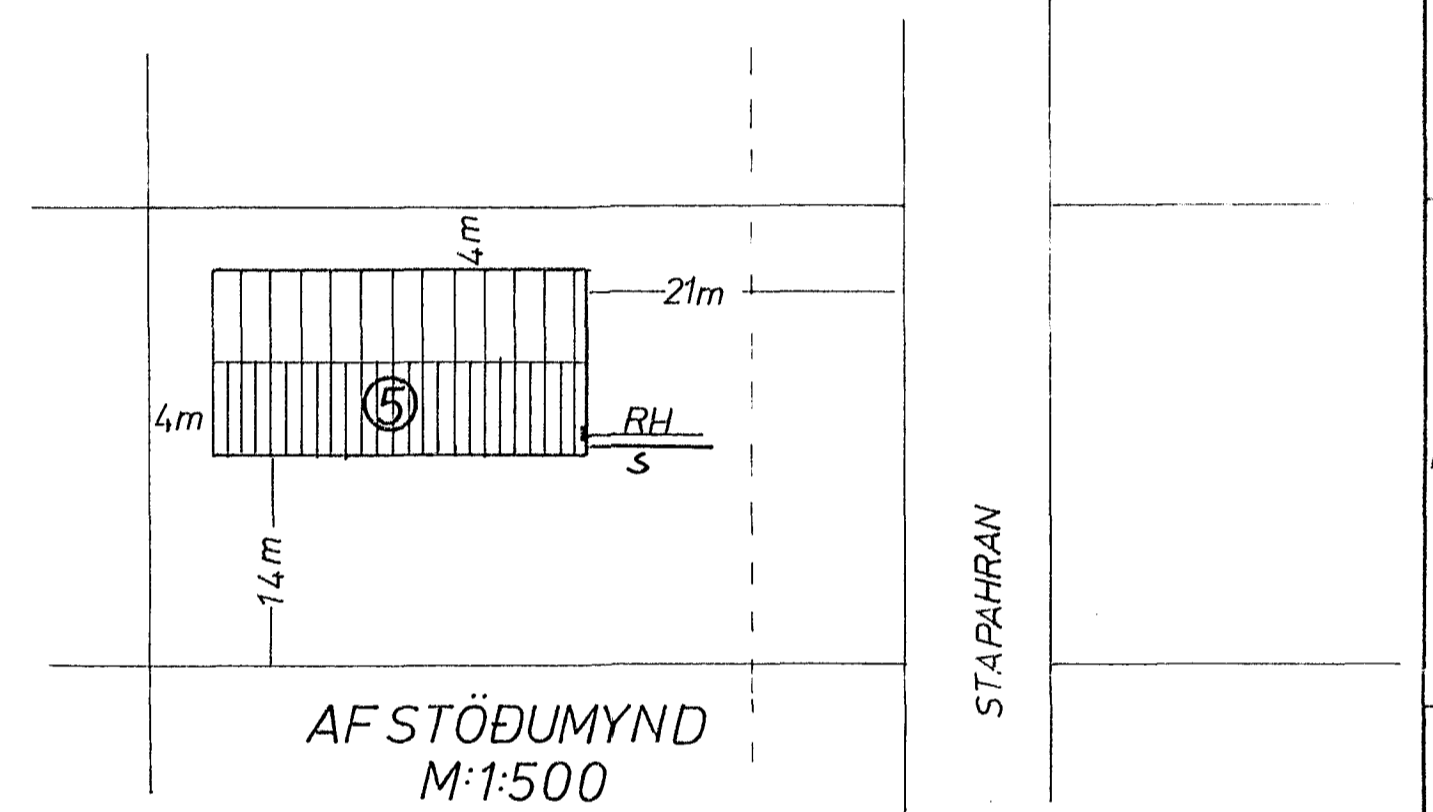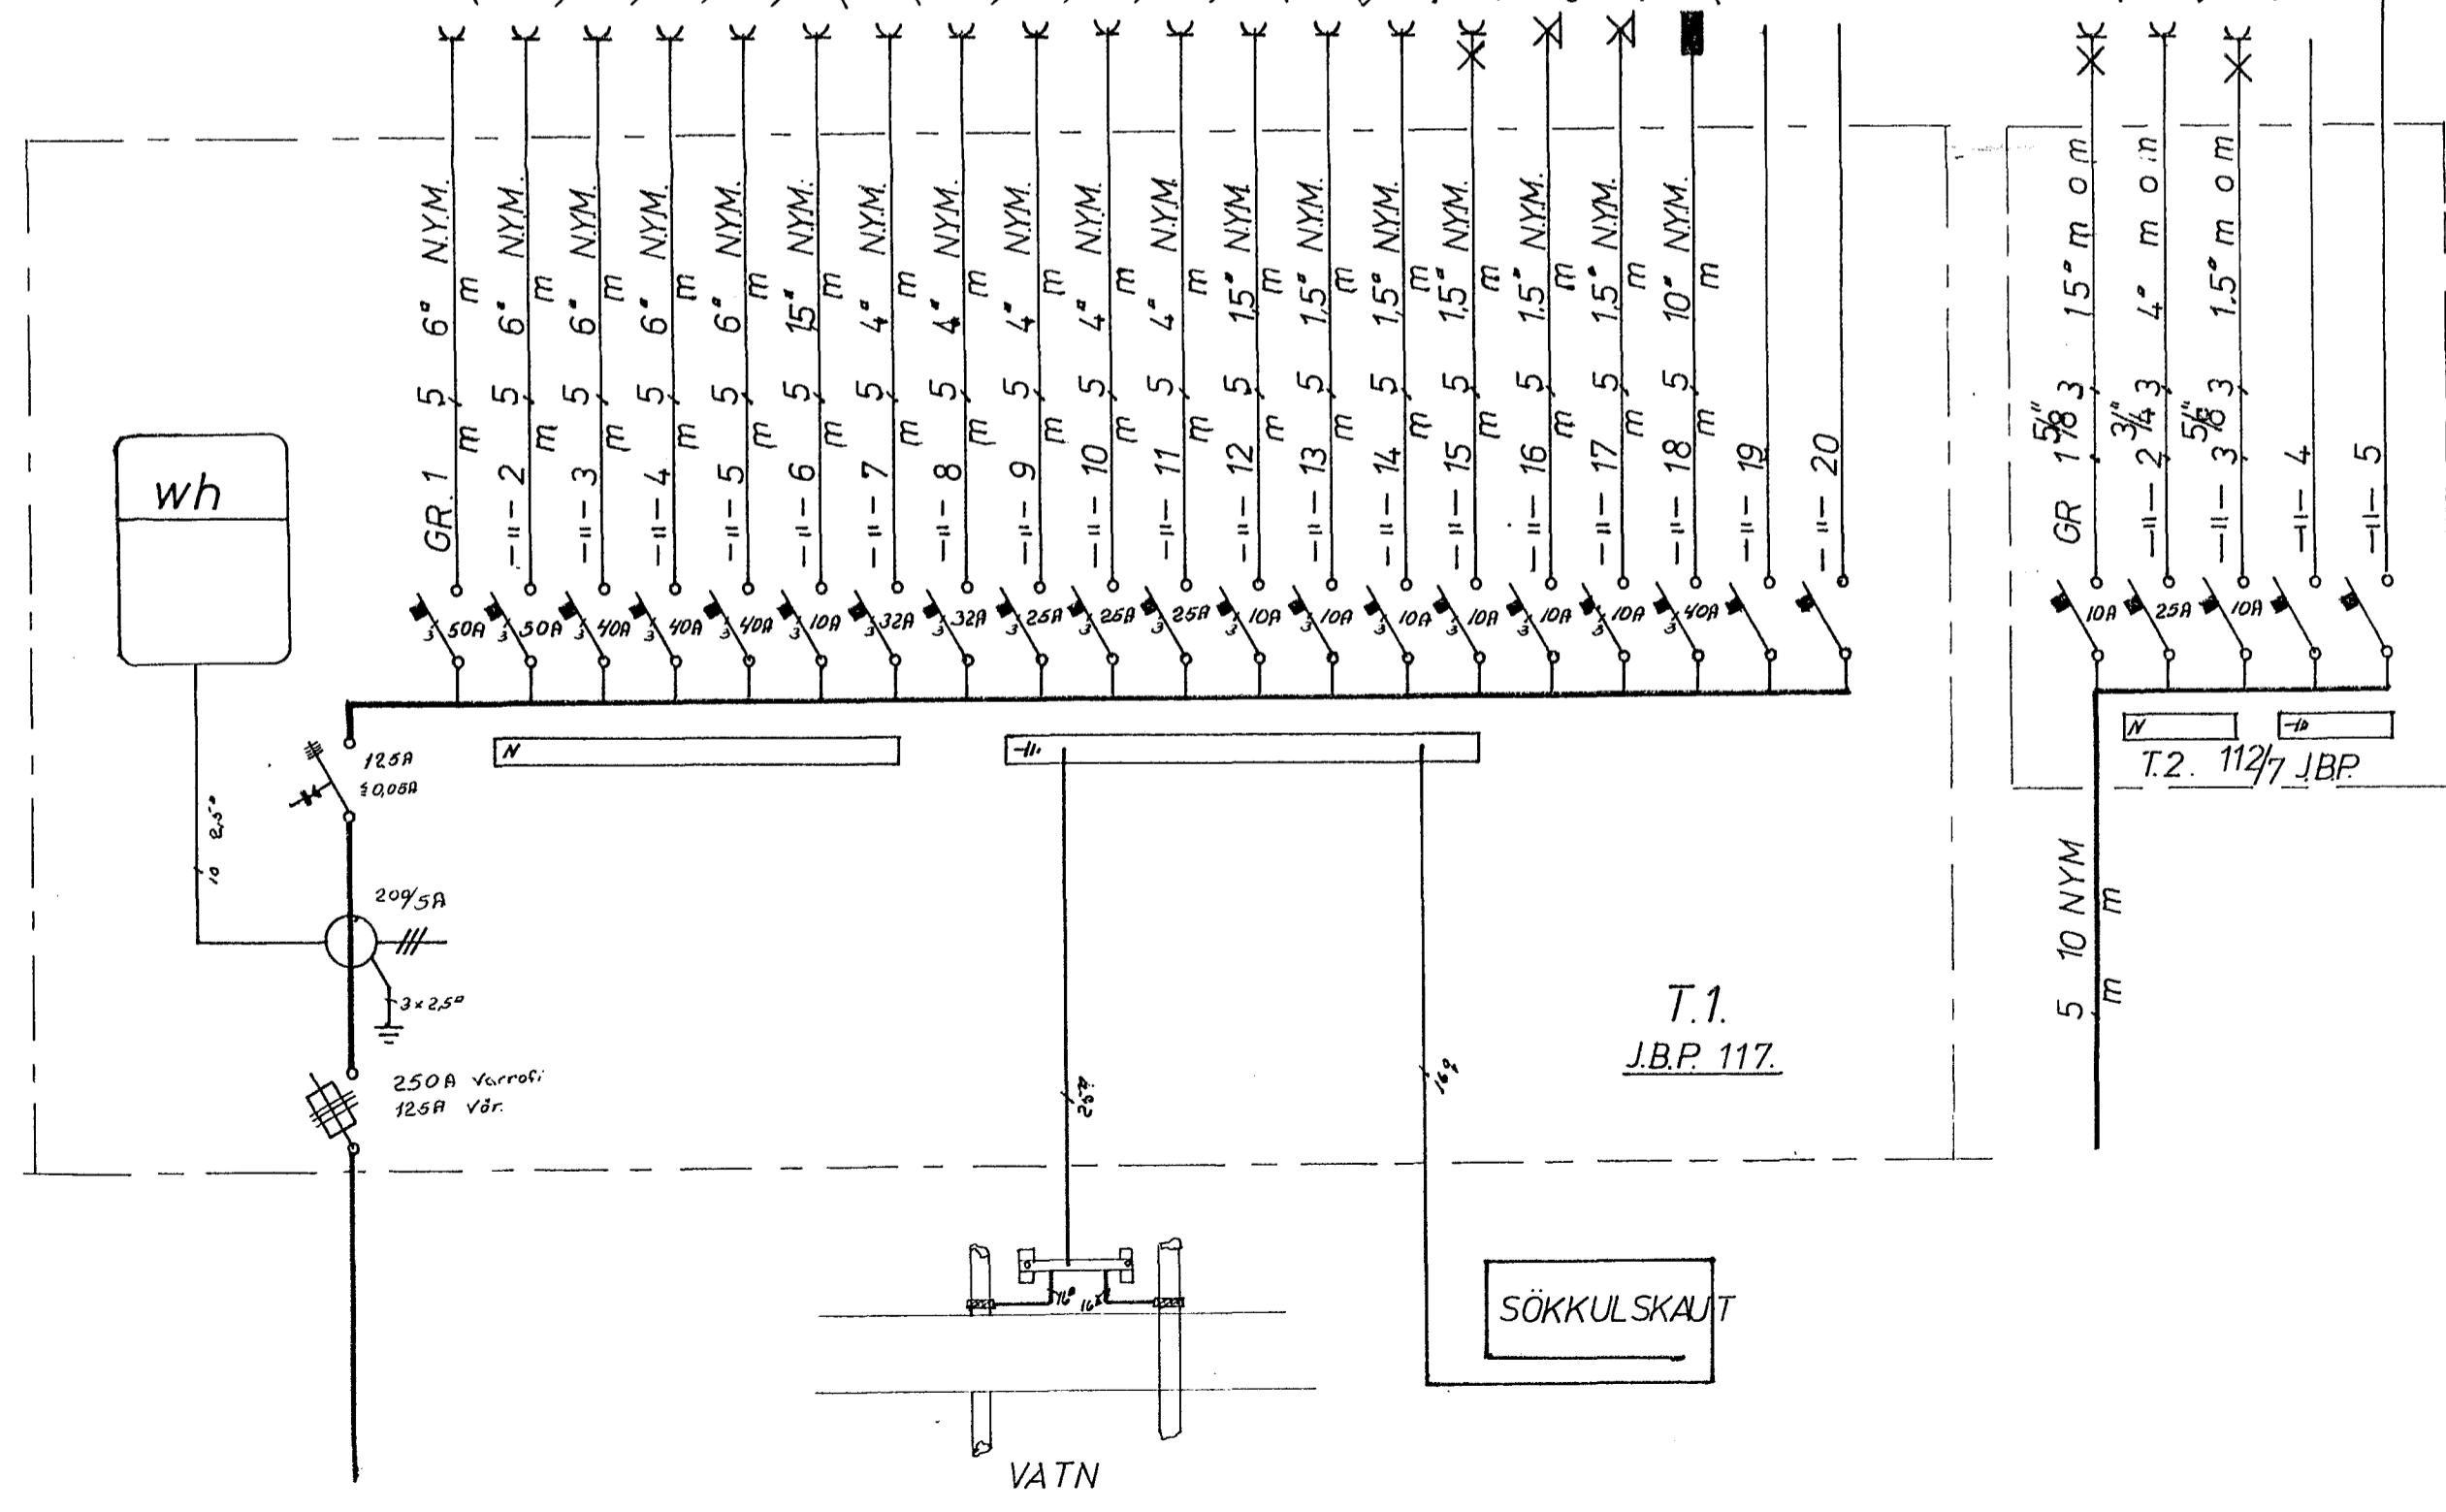

AF STÖÐUMYND
M:1:500

Teiknað af Jóni Þóri Guðmundssyni	② JÓN ÞÓR GUÐMUNDSSON S:53522	
	STAPAHRAUN 5	Mkv. 14,80 Dags. 19
	FINI INIUMYND T1 og T2	Samp.