


Byggingarfulltrúi
samþykkir erindið.
29 SEPT. 2004
Bent skal á að samþykkt hessi verður ekki virk, fyrr en eftir þinglýsingu eignaskipta og fyrirsingarinnar og skráningu hennar hjá Fasteignanmáti ríkissins.
Byggingarfulltrúinn í Hafnarfirði
F.h. Kristján Þórarinnsson

ÁSKILIÐ,
SÁ BOKUN

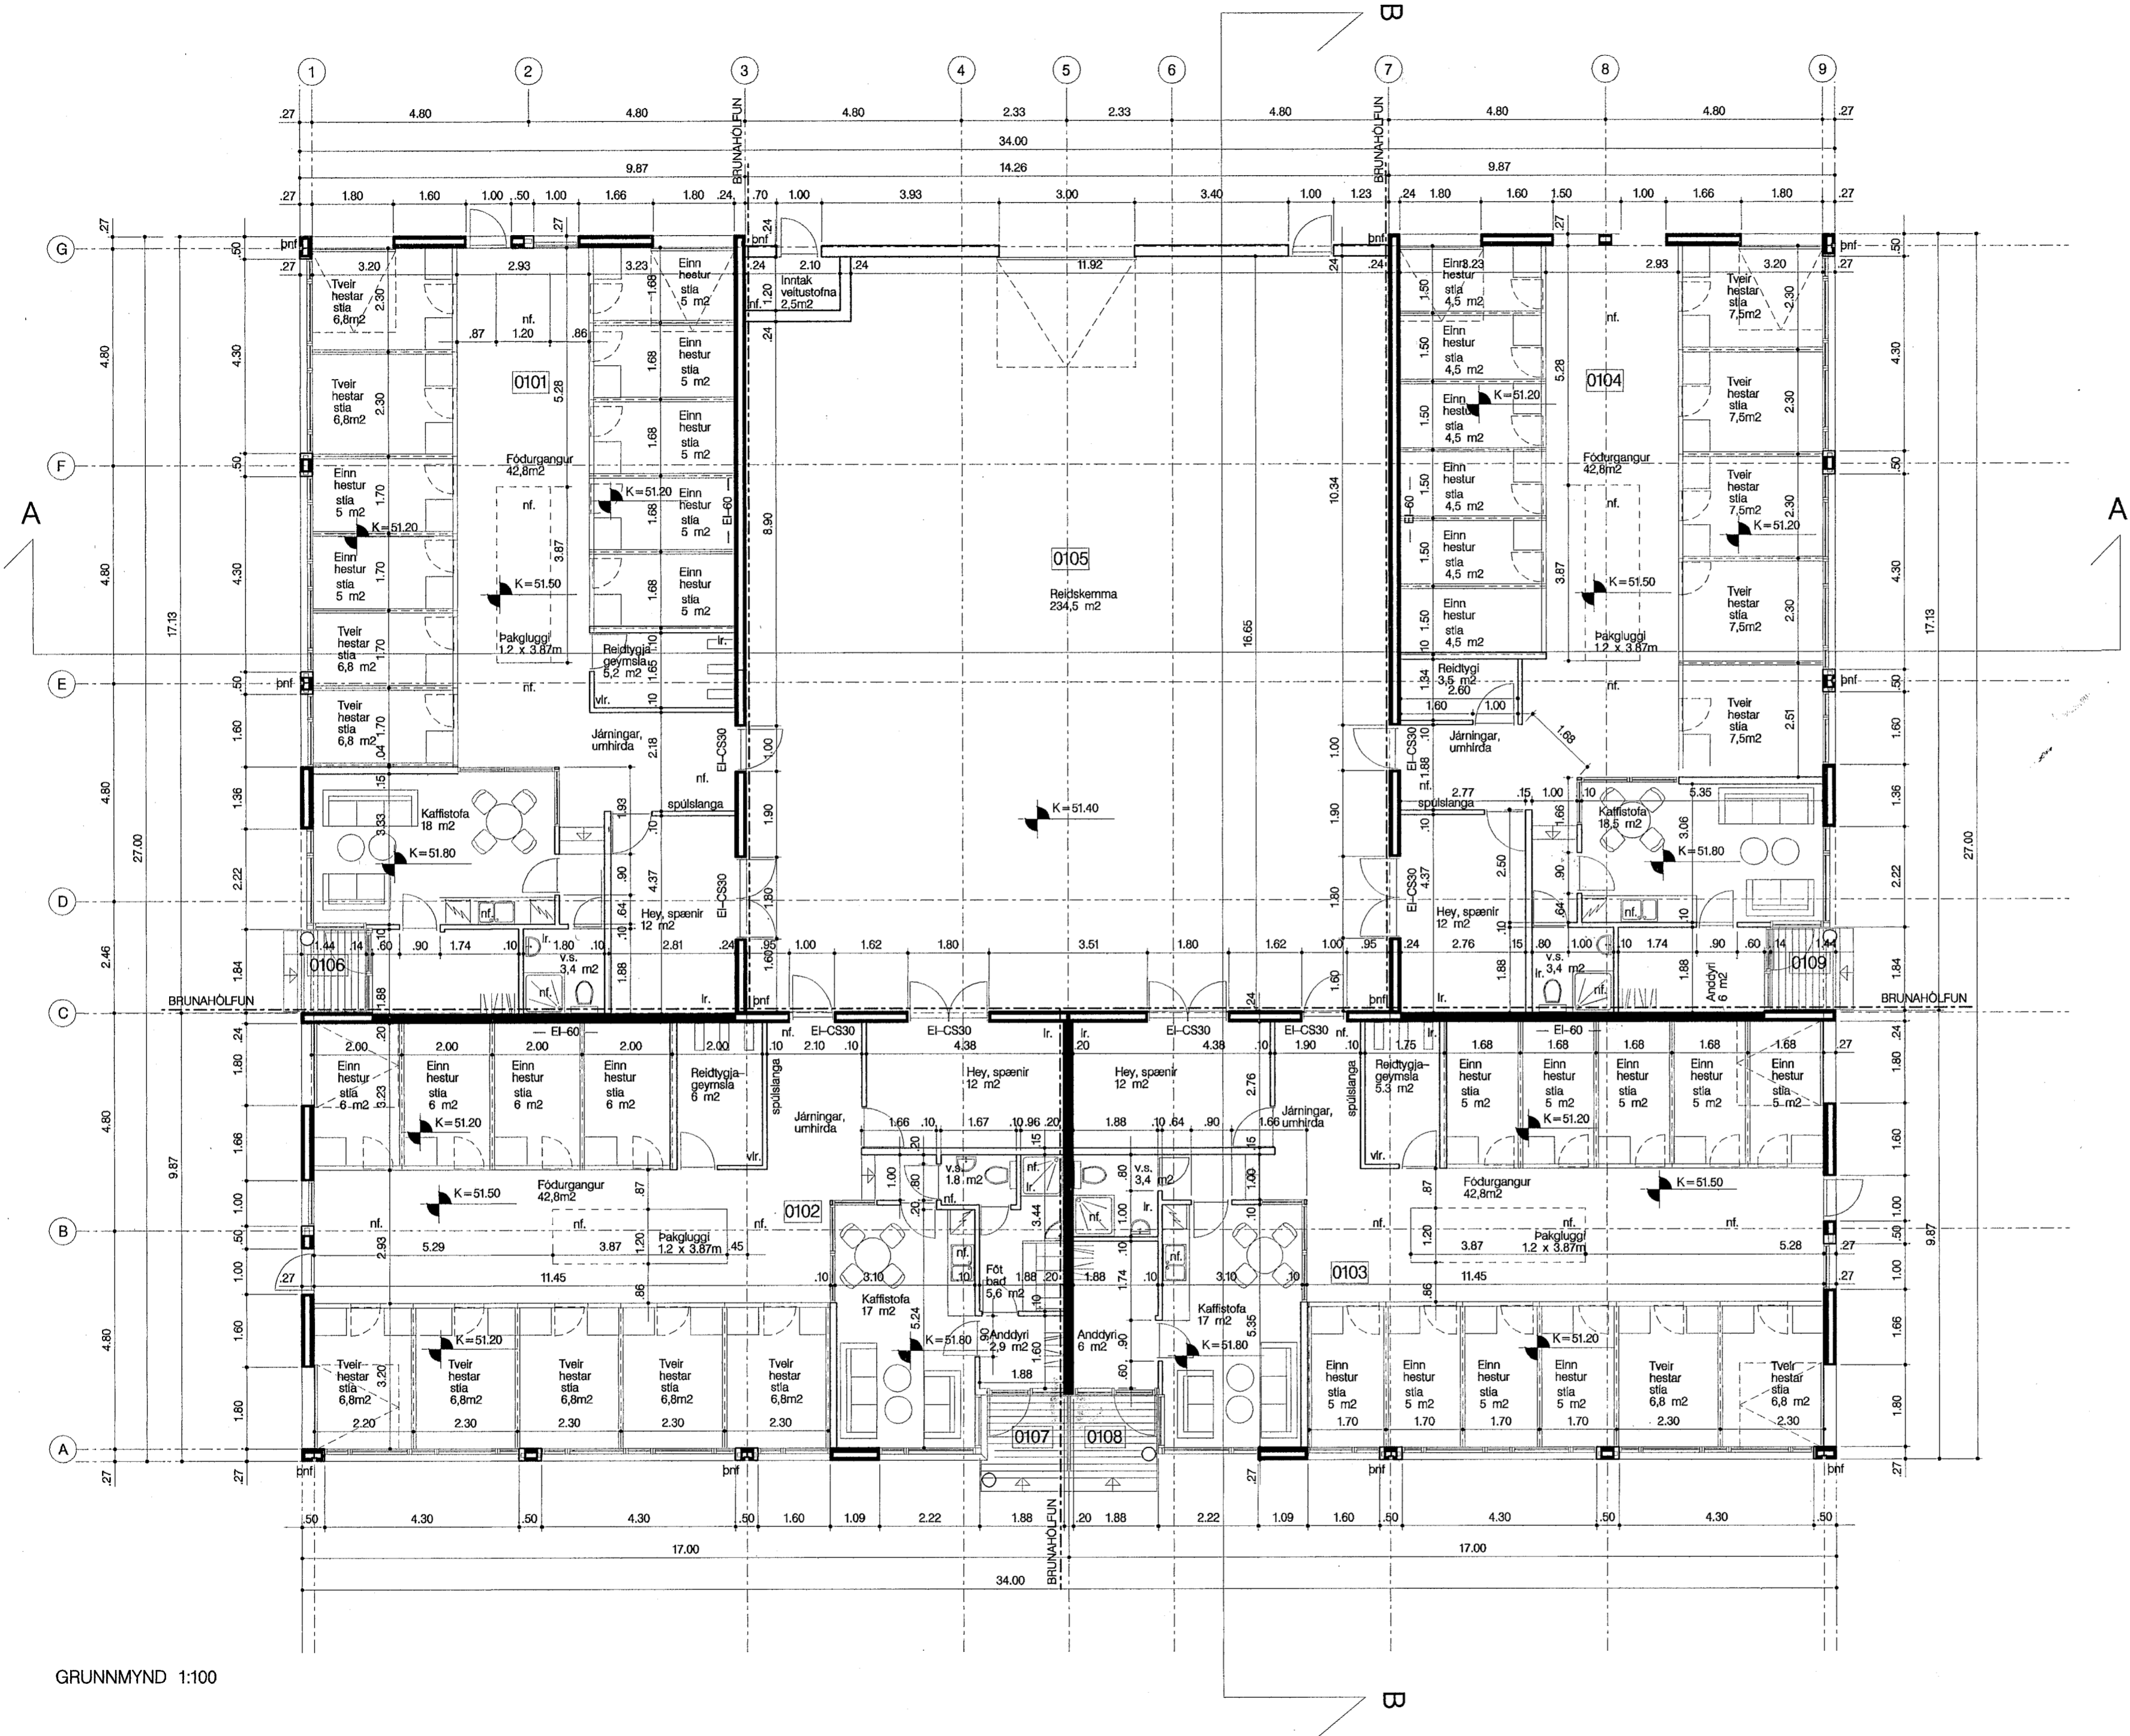

GRUNNMYND 1:100

Endurskodun:	Dags:	Teikn:	Yfir.:
H:			
G:			
F:			
E:			
D:			
C:			
B:			
A: Rýmisnúmer	07.09.04	IL	

HESTHÚS Í HAFNARFIRÐI
Kaplaskeld 21

STADGREINIR: 4811-0210
VERKKAUPI: Vidar Pétursson
KENNITALA VERKKAUPA: 250159-4479

ADALTEIKNING 2 AF 4

EFNI: GRUNNMYND
MELJUVARDI: 1:100
FRUMSTÆRD BLADS: A2
TEIKNAD: SS, OGS VERKNR: 861
YFIRFARID: RÖB TEIKN. NR: 102
DAGSETNING ÚTGAFU: 24.06.2003 ENDURSK.: A

VA ARKITEKTAR ehf
Skólavörðustíg 12
101 Reykjavík
Kt: 450400-3510
sími: 530 6990 bréfsími: 530 6991 @ netfang: va vark.is

ÚTGEFANDI: Sigríður Sigþórsdóttir Kt: 300653-3169

Teikning þessi er gefin út af undirbúðum fyrir hönd eiganda höfundarinnar, VA Arkitektar ehf. Teikninguna má ekki afrita með neinum hætti, að hluta til eða í heild án skriflegs leyfis höfundar.