


Samþykkt þann
11. mars 2014

Byggingafræðingur / Hafnarfirði
Fh. Höllur S. Gunnarsson

SKÝRNINGAR:

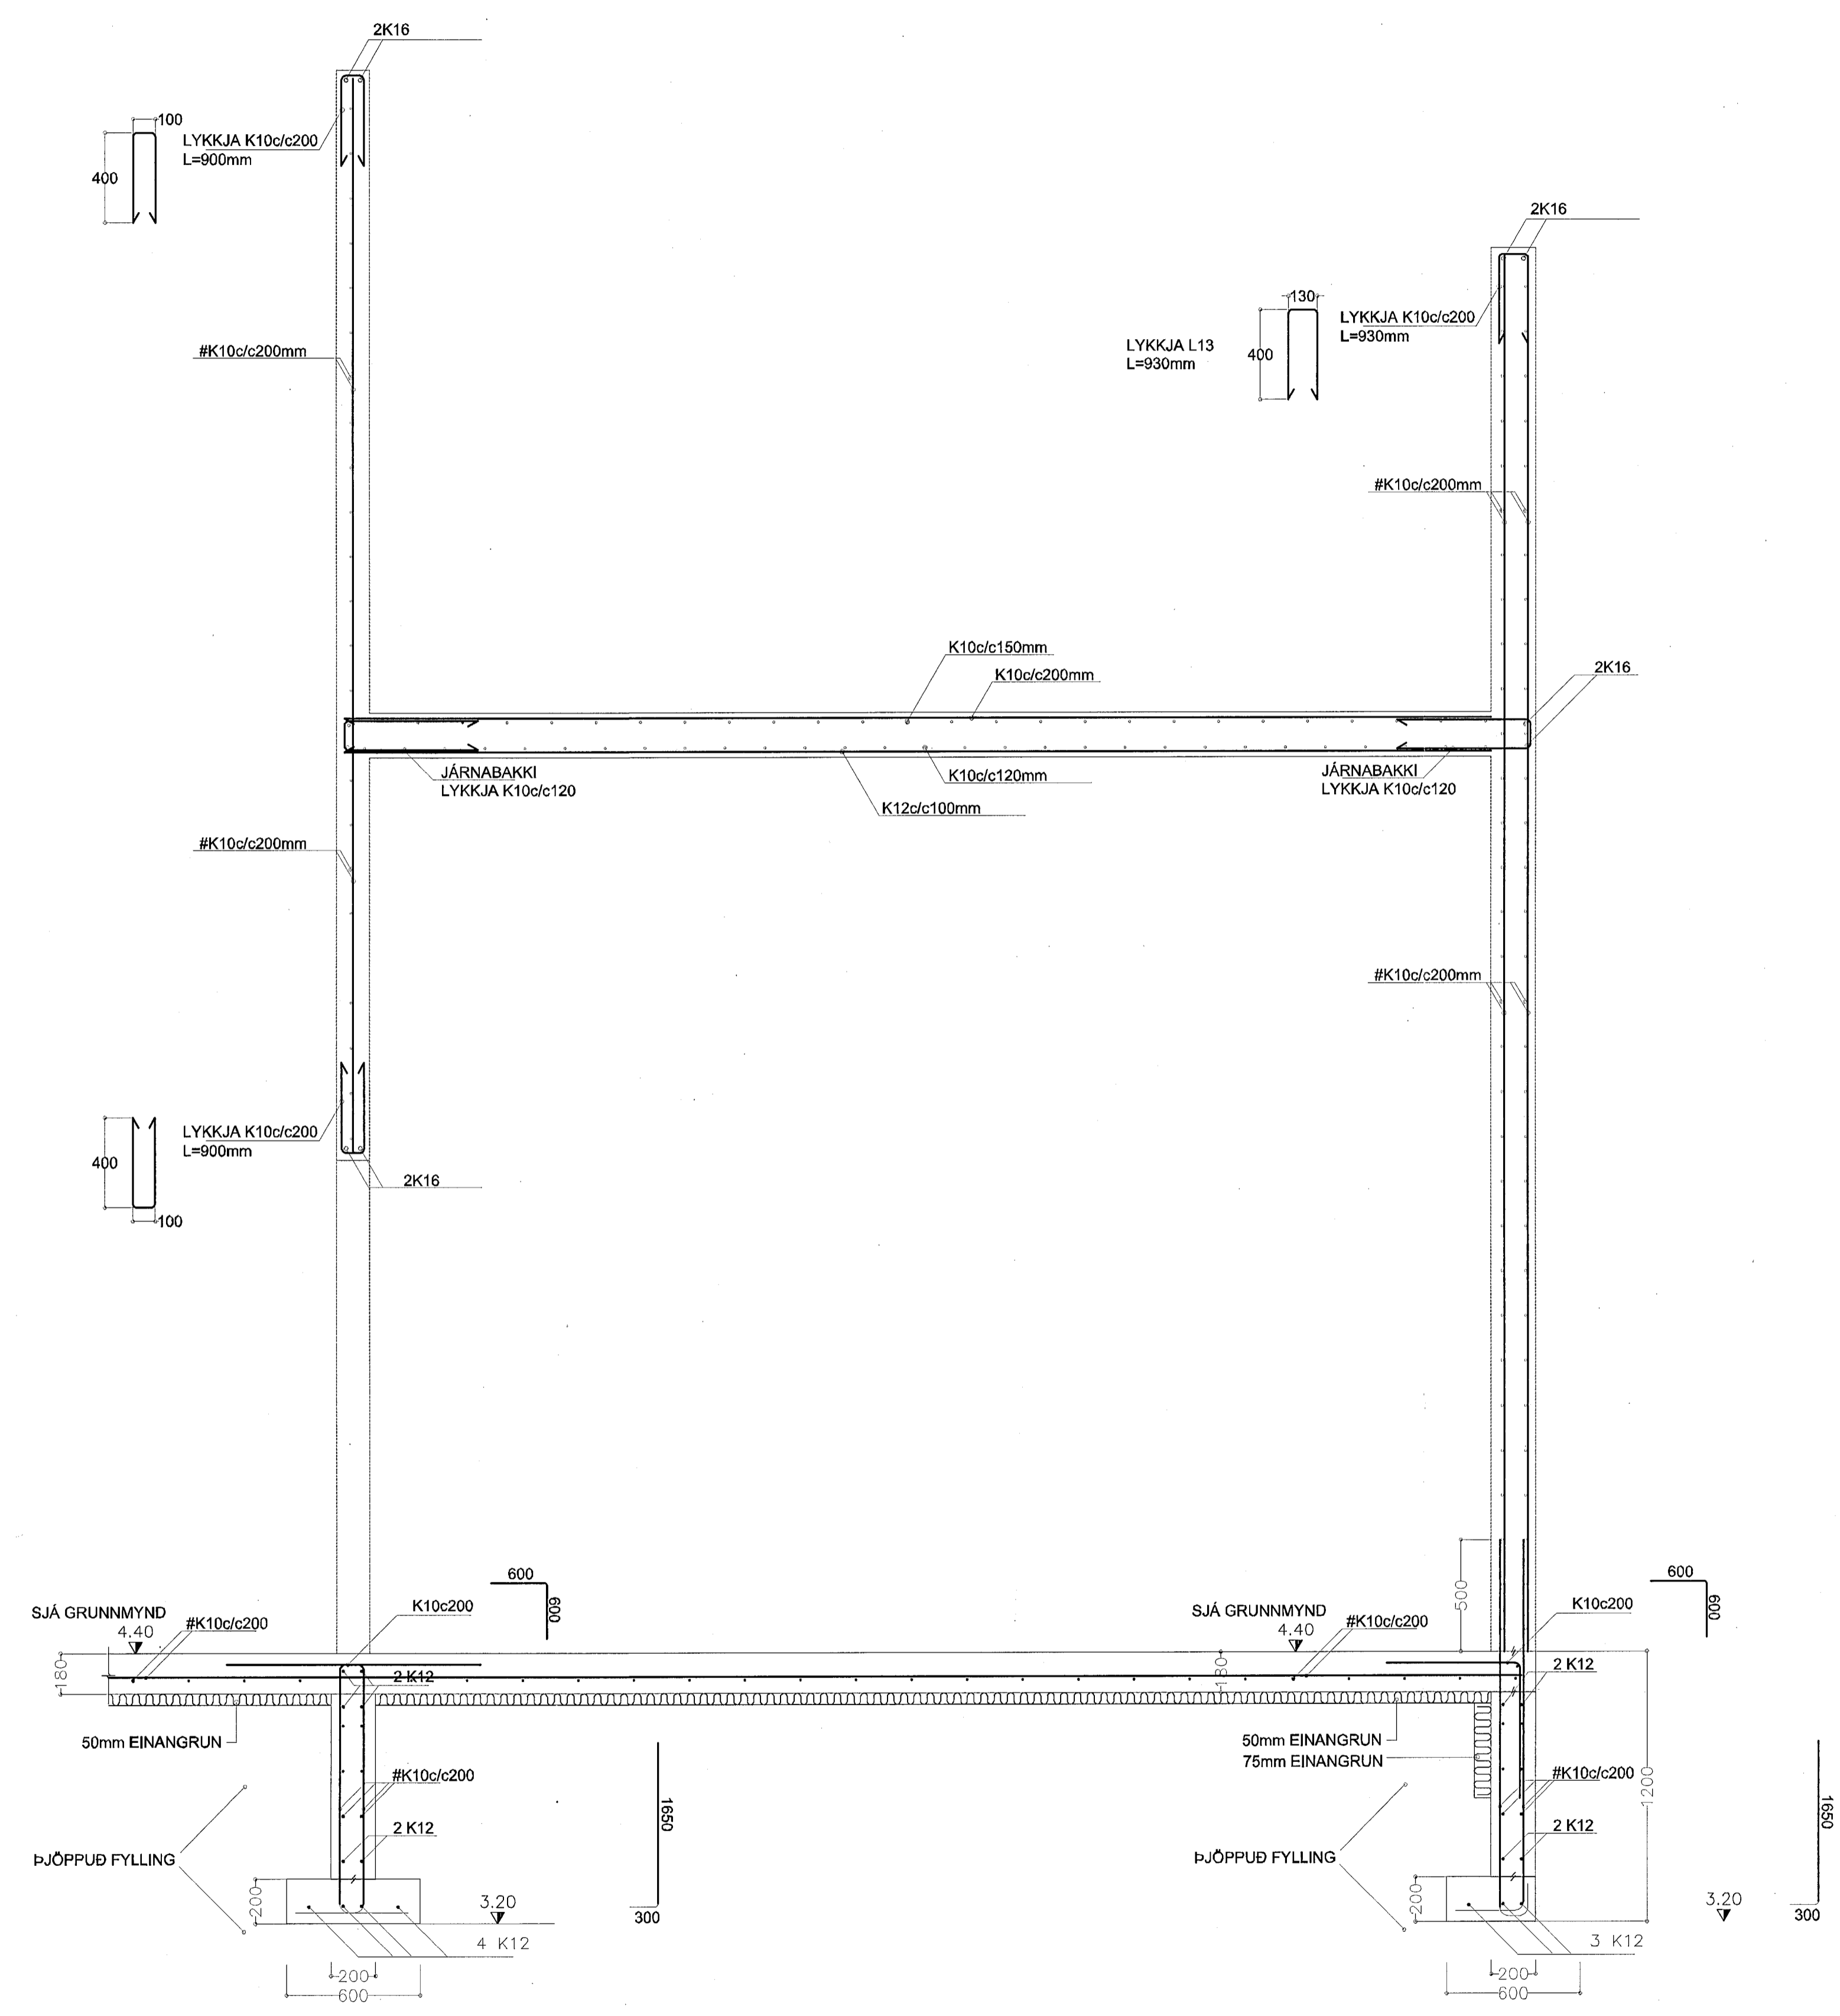

S11 SNEIÐING Í SÖKKUL mkv 1:20
101 306

ENDURSKODUN:	DAGS.	TEKNI.	YFRF.
H:			
G:			
F:			
E:			
D:			
C:			
B:			
A:			

VERKSÁÐAFI
REKSTRARFÉLAGIÐ ESKJA HF.
VERKHÉTTI
ÓSEYRARBRAUT 17, HAFNARFIRÐI
EFTIR
BURDARÞOL - SÖKKLAR

VERKFRÆÐISTOFAN
BÚKARLÍÐ 8, 103 Reykjavík
Sími 892-7951, f. 561164-1139
Netfang sveitabíró@mondullis.is
Sveitabíró Jónsson
Byggingaverkefndingur

TEKNI
2294E-S-306
YFRFARIR

VERK NR
2294E
BLAD NR
S-306

DAGS. ÚTGÁFU
DES. 2013

KENNTALA ÚTGEFANDA
201254-7949

STÆRÐ
A1

ENDURSK.
A1

ÚTGEFIR
SVEINBJÖRN JÓNSSON



Tekning þessi er gefin út af undirritaðum fyrir hönd eignaða höfundarátta.
Tekninguna má ekki afta með neinum hætti, að hluta til eða í heild en skriflega leyfis hlöndur.