

SKÝRINGAR:

SKÝRINGAR:

FRÁGANGUR JÁRNA:
SKEYTILENGD SÉ 40° ÞVERMÁL JÁRNA
Í STAÐ ÞESS AÐ BEYGJA AÐALJÁRN Í HORNUM
KOMI VINKLAR AÐ LENGD 2° SKEYTILENGD

EFNI OG EFNISGÆÐI:
STEYPUSTYRKARSTÁL SÉ KAMBSTÁL KS42
STEINSTEYPA SÉ S250, SIGMÁL 4 TIL 8 CM
VATNSSEMENTSTALA 0.55 OG LOFT 4 TIL 6%
MÆLT EFTIR NIÐURLÖGN
SJÁ ENNFREMUR ÍSLENSKAN STAÐAL ÍST 10

TÁKNAR ENDA Á ÖKRÓKBEGGDU JÁRNI
MÉRKIR AÐ 10mm KAMBSTÁL LEGGIST MED
200mm MILLIBILI
HÆÐ Á FULLFRÁGANGINGNI PLÖTU SÉ 68.90 m.y.s.


FYLLING Í OG AÐ SÖKKLUM SÉ HREIN GRÖF MÖL SETT Í LÖGUM
VIÐ VÖKVUN OG ÞJÖPPUN. LAGBYKKT RÆÐST AF STÆRD TITRARA,
ÞÓ MEST 800mm.
MESTA ÁLAG UNDIR SÖKKLUM ER MINNA EN 0.3 N/mm²
UNDIRSTÖÐUR STANDI Á ÞJAPPADRI FYLLINGU



TÁKNAR SNIÐ TEKID Í STEFNU ÖRVAR
S4 TÁKNAR SNIÐ NÚMER
S1 TÁKNAR TEIKNINGARNÚMER ÞAR SEM SNIÐ ER TEKID
S2 TÁKNAR TEIKNINGARNÚMER ÞAR SEM SNIÐ ER SÝNT

SJÁ ENNFREMUR TEIKNINGU 2256-S-000 OG TEIKNINGAR ARKITEKTS
ALLAR MÁLSETNINGAR SKAL BERA SAMAN VIÐ TEIKNINGAR ARKITEKTS

TÁKNAR KROSSBUNDNA MOTTU, 5K10c/c200mm
Í EFRI OG NEDRI BRÚN, L=1500mm

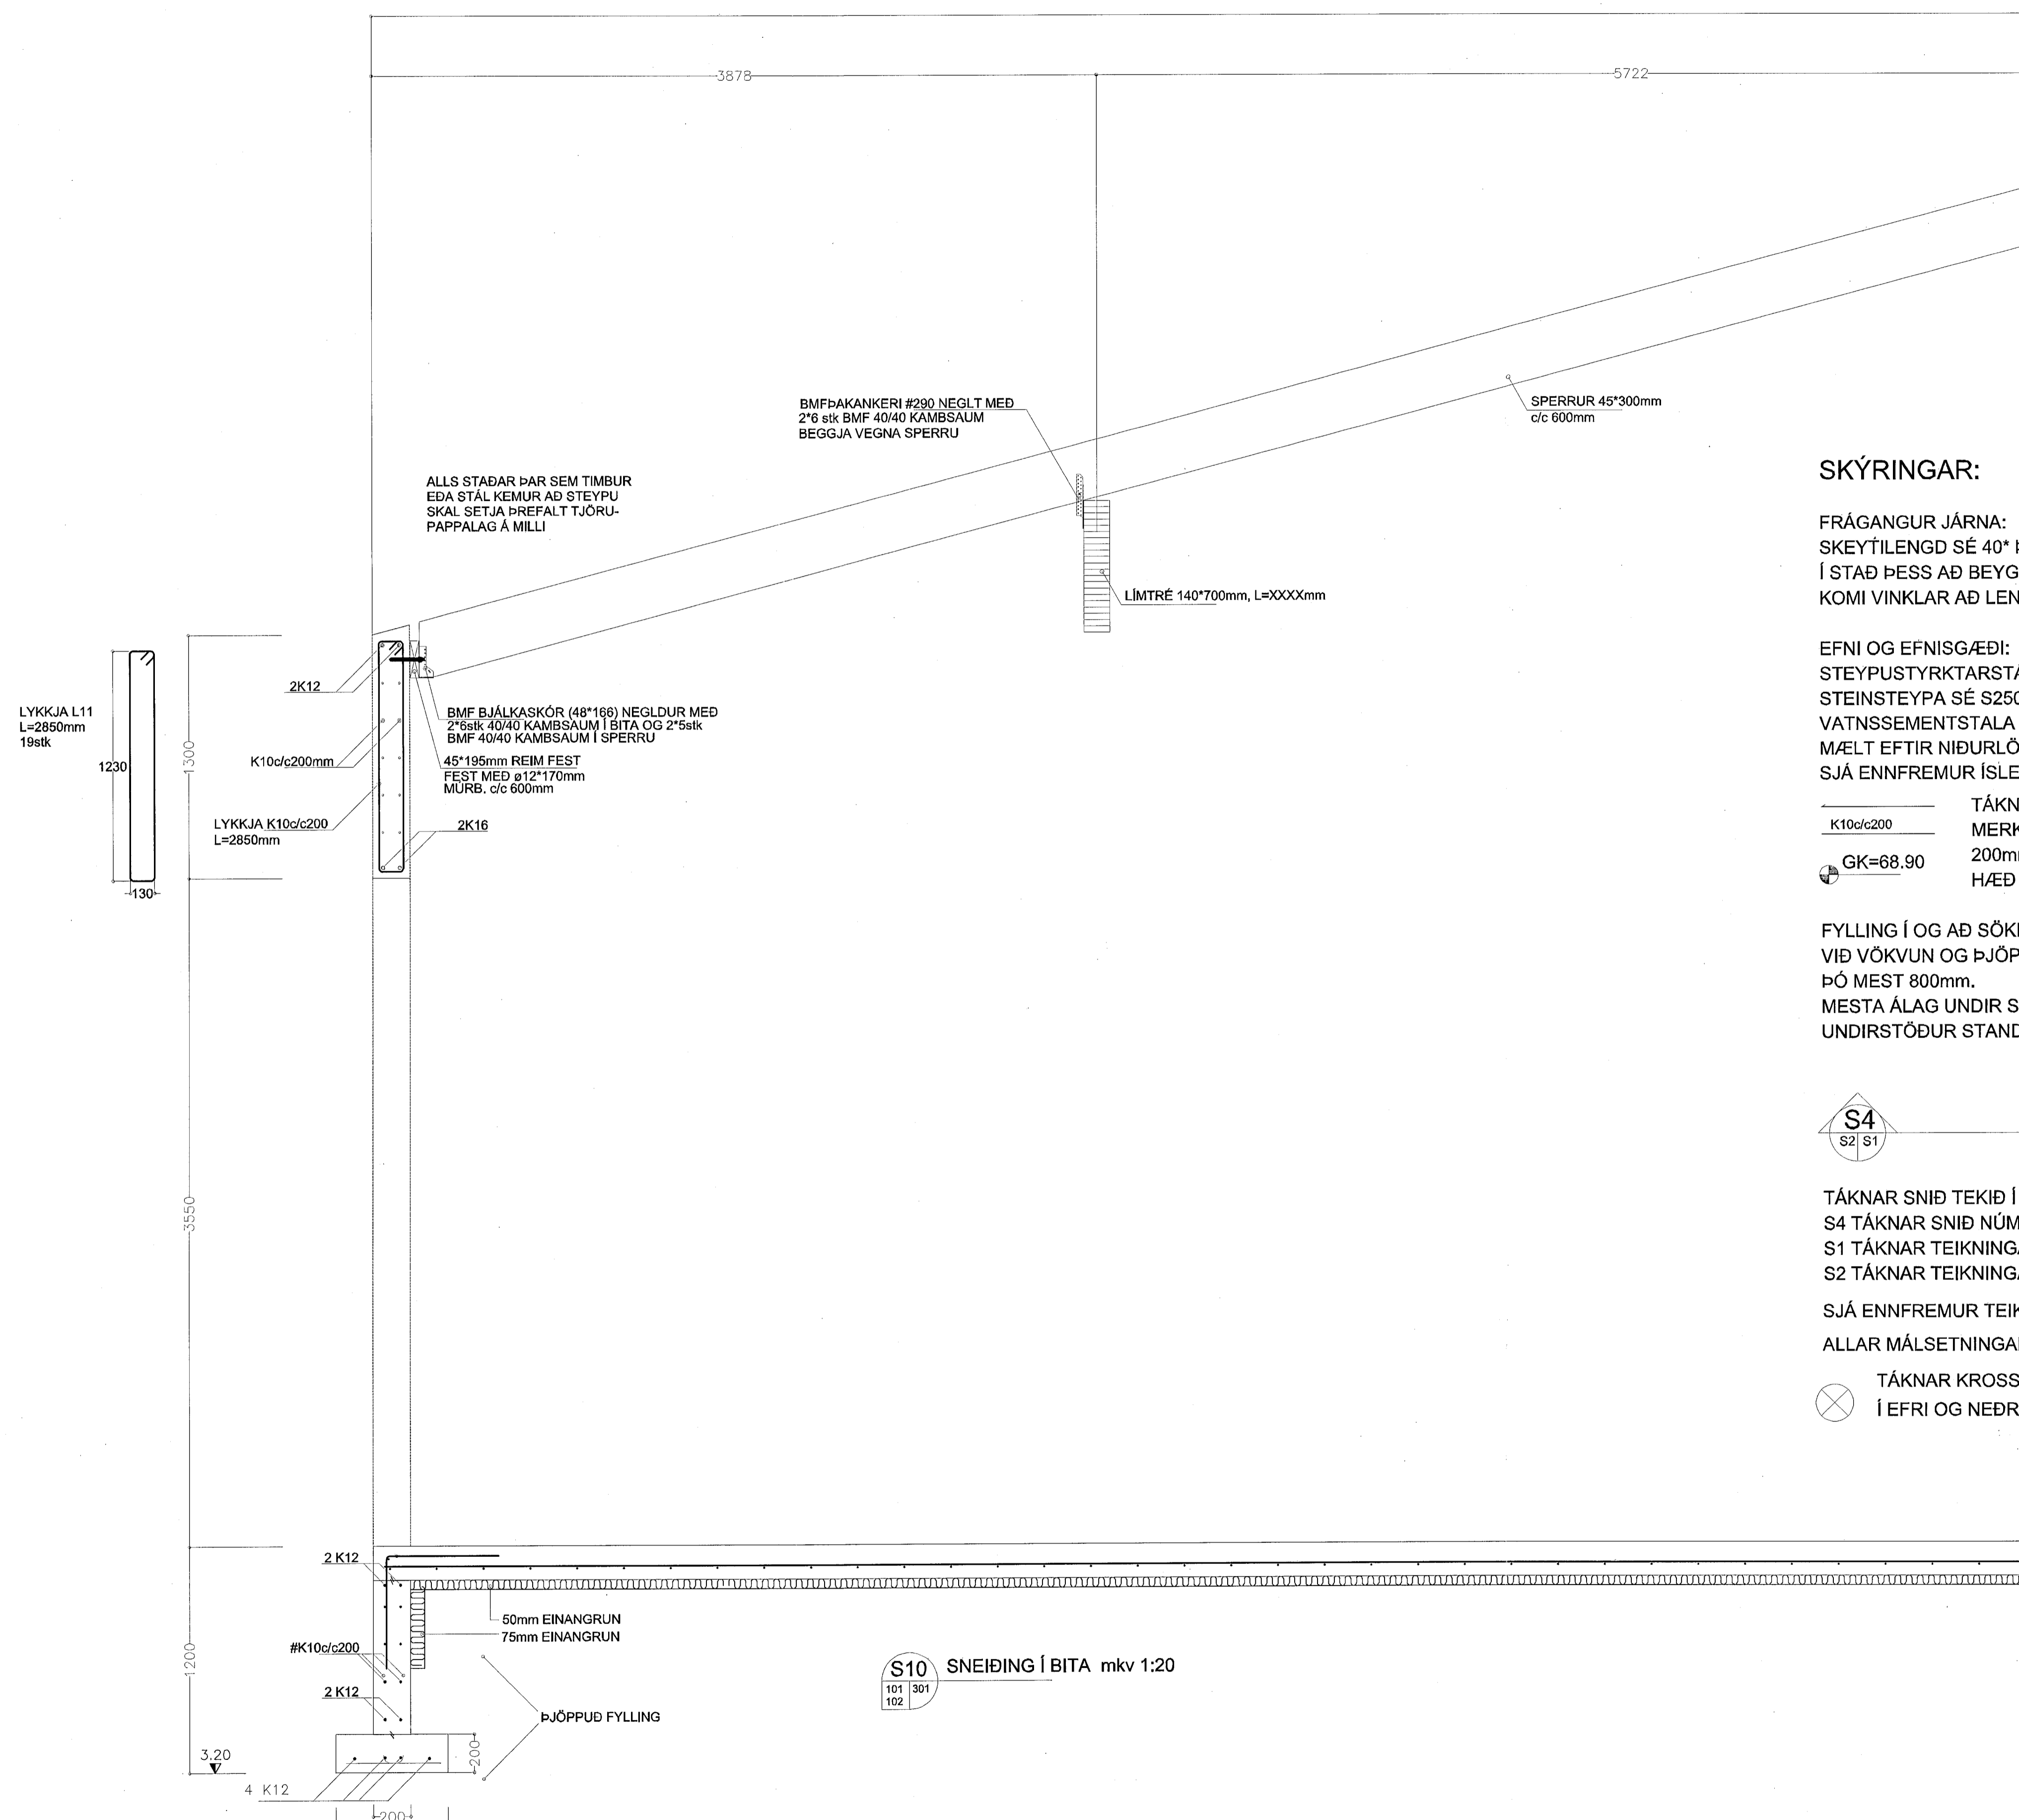

S10 SNEIÐING Í BITA mkv 1:20

FRAMHALD SJÁ TEIKN. 302

ENDURSKOÐUNE	DAGS.	TEIKN.	YFIRF.
H:			
G:			
F:			
E:			
D:			
C:			
B:			
A:			

VERKKAUPI
REKSTRARFÉLAGIÐ ESKJA HF.
VERKHÉTTI
ÓSEYRARBRAUT 17, HAFNARFIRÐI
ERFI
BURDARFÖL - SNEIÐINGAR

VERKFRÆÐISTOFAN®
BIRKINIO 8, 105 Reykjavík
Sími 892-7991, kt. 591104-1138
Höfundur: Sveinbjörn Jónsson
Byggingaverkfræðingur

TEKNI
2294E-S-301
YFERFARID


VERK NR. 2294E
BLAD NR. S-301

DAGS. ÚTGAFU
DES. 2013

KENNITALA ÚTGEFANDA
291254-7949

STÆRÐ
A1

ENDURSK.
Sveinbjörn Jónsson

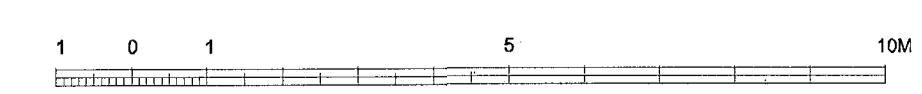

Teikning þessi er gefin út af undirrituðum fyrir hönd eignaða höfundarinnar.
Teikninguna má ekki alfta með náðrum hætti, að hluta til eða í heild án sérstaks leyfis höfundar.