

LÓNSBRAUT 1

Samþykkt þann
11. mars 2014
Byggingafulltrúinn í Hafnarfirði
Fh. Hrólfur S. Gunnlaugsson


SKÝRNINGAR:

0107-Frystiklefi
52,8m²


FRYSTIKLEFI

GN

0101

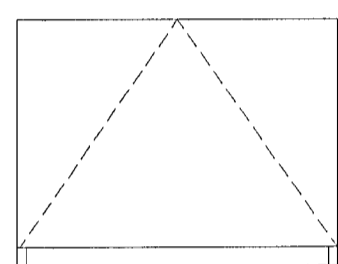


Rúlluhurð

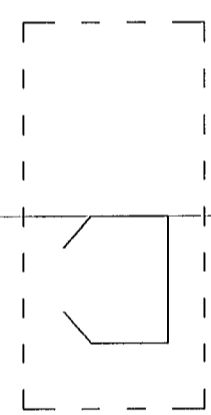

KÆLIKLEFI
89.5m²

0101

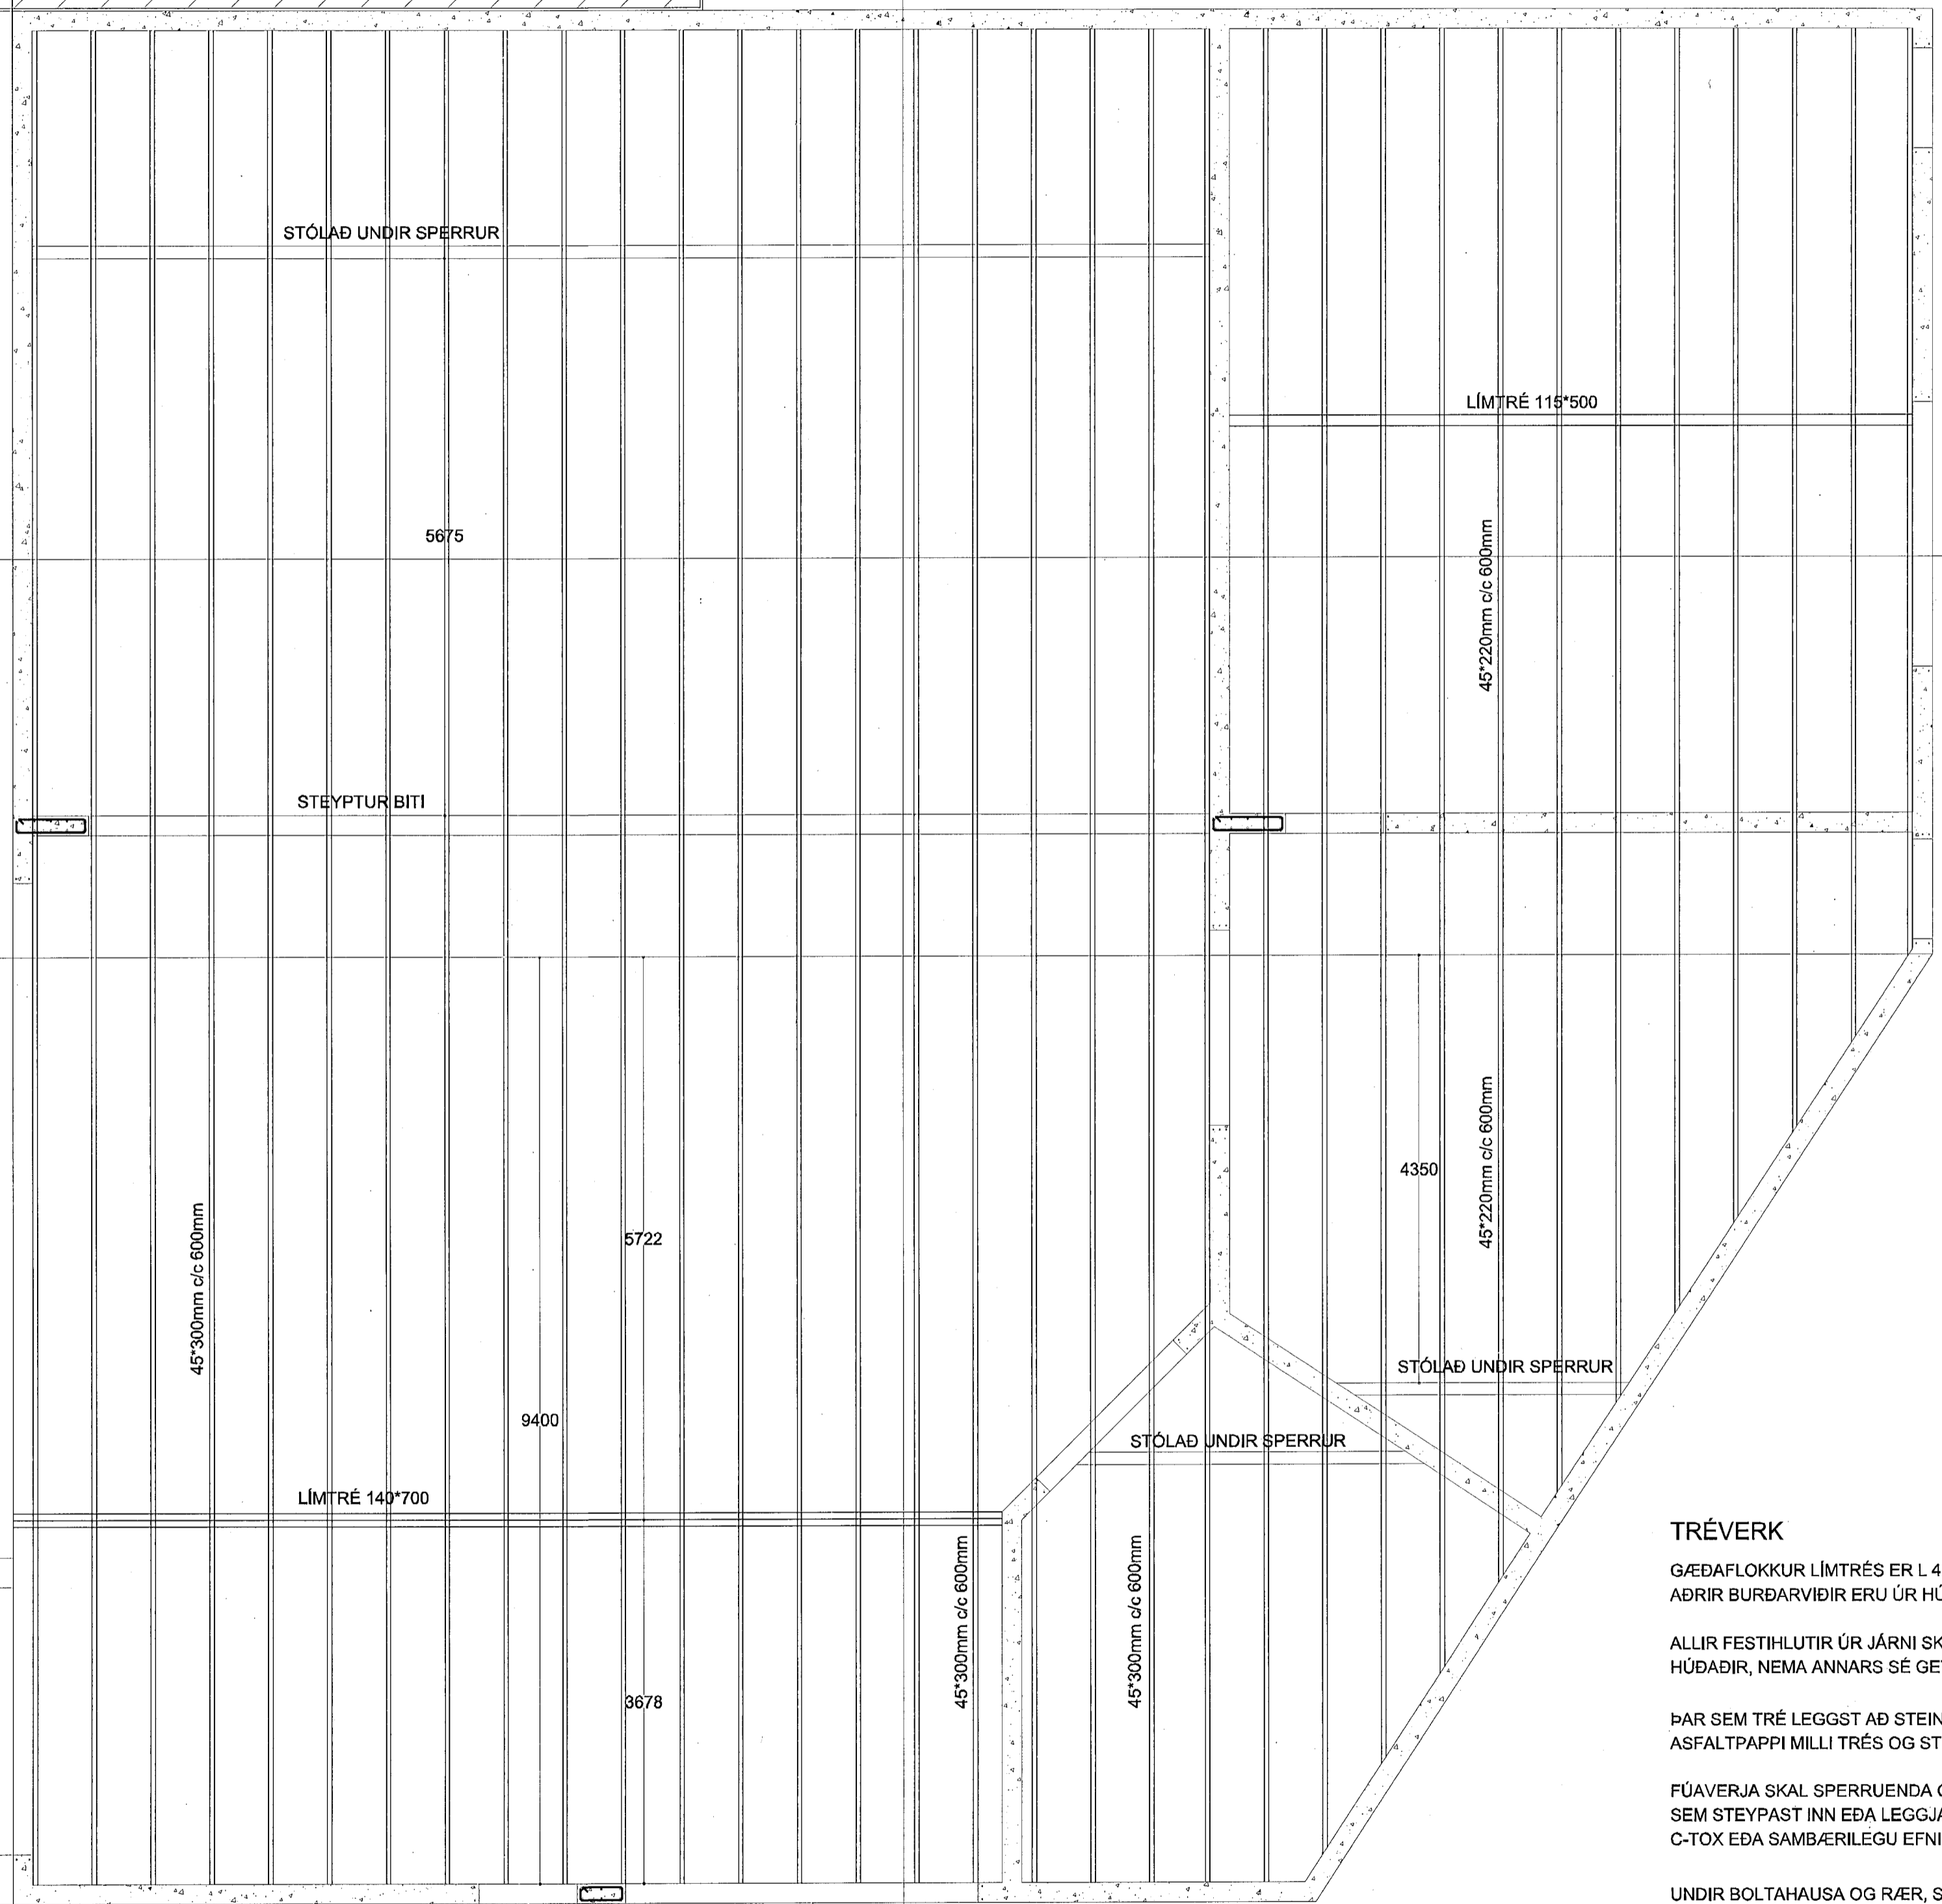

S12
102.307
308

S10
102.301
302

TRÉVERK

GÆDAFLOKKUR LÍMTRÉS ER L 40.
ADRIR BURÐARVIÐIR ERU ÚR HÚSPURRU EFNI Í FLOKKI T1

ALLIR FESTIHLUTIR ÚR JÁRNI SKULU HEITGALVAN-
HÚÐADIR, NEMA ANNARS SÉ GETIÐ

ÞAR SEM TRÉ LEGGST AÐ STEINSTEYPU, KOMI
ASFALTPAPPI MILLI TRÉS OG STEINS

FÚAVERJA SKAL SPERRUENDA OG ÞÁ HLUTA TRÉS,
SEM STEYPAST INN EDA LEGGJAST AÐ STEYPU, MED
C-TOX EDA SAMBÆRILEGU EFNI, TVÆR UMFERDIR

UNDIR BOLTHAUSA OG RÆR, SEM HERDAST AÐ TRÉ,
KOMI SKIFUR MED KANTLENGD 3 x d OG ÞYKKT 0,3 x d

UM MEÐFERÐ TIMBURS OG SMÍÐAVINNU GILDIR ÍST-413
SPERRUR ERU 45°300mm, STYRKLEIKAFLOKKUR L40 SKV
ÍST.DS.413

RAKAFLOKKUR IU

Í SMÍÐAVIÐ SKAL BORA FYRIR ÖLLUM SKRÚFUM 5mm OG
STÆRRI MED BOR SEM ER 0,9°KJARNAPVERMÁL SKRÚFU

OFAN Á SPERRUR KEMUR 9mm ÚTIGIFS, FEST Á HEFDBUNDINN
HÁTT. LANGSAMSEYTTI SEU Á SPERRUM EN ÞVERSAMSEYTTI
SKULI KITTUÐ MED SAMÞYKKTU KÍTTLI.

OFAN Á ÚTIGIFS KEMUR 35°50mm LEKTUR SEM LIGGJA BEINT
OFAN Á SPERRUM OG SEU ÞÆR SKRÚFADAR MED 6/125
UNDIRSINKUÐUM HEITGALVANHÚDUÐUM SKRÚFUM c/c 300mm

OFAN Á LEKTUR KEMUR 18mm VATNSVARINN KROSSVIÐUR.
SAMSEYTTI SEU Á LEKTUM EN ÞVERSAMSEYTTI KITTUÐ.
KROSSVIÐUR SÉ SKRÚFADUR MED 5/50 HEITGALVANHÚDUÐUM
UNDIRSINKUÐUM SKRÚFUM c/c 250mm

NÝJAR VEGGGRINDUR HÚSSINS ER ÚR 48°148mm SMÍÐAVIÐ,
STYRKLEIKAFLOKKUR K24 SKV. ÍST.DS.413. RAKAFLOKKUR I

LÍMTRÉ SÉ Í SAMRÆMI VIÐ ÍST.DS.413, STYRKLEIKAFLOKKUR L40

ALLUR SAUMUR, SKRÚFUR OG ADRAR MEKANISKAR FESTINGAR
SEU HEITGALVANHÚÐADAR

ENDURSKODUN:	DAGS:	TEIKN. YFIRF.
H:		
G:		
F:		
E:		
D:		
C:		
B:		
A:		

VERKKAUPI
REKSTRARFÉLAGIÐ ESKJA HF.
VERKHEIT
ÓSEYRARBRAUT 17, HAFNARFIRÐI
EFNI
BURÐARÞOL - ÞAKVIRKI

VERKFRÆÐISTOFAN
innviðull
BÍLSÍÐLA 8, 105F, FRODÝRVAJK
Sími 892-7991, kt. 891 164-1139
Netfang svabo@innviðull.is
SVEINJÓHN JÓNSSON
Byggingaverkfræðingur

TEIKN
2294E-S-102
YFIRFARIÐ

VERK NR
2294E
BLAÐ NR
S-102


DAGS. ÚTGAFU
FEB. 2014

KENNITALA ÚTGEFANDA
261254-7949

STÆRÐ
A1

ENDURSK.
ENDURSK.

SVENJÓHN JÓNSSON *Sveinjohn*

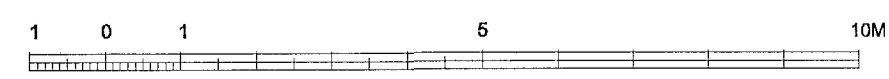

Tekning þessi er gefin út af undirritaðum fyrir hönd síðenda höfundarinnar.
Tekninguna má ekki afrita með neinum hætti, sé hluti af eða í heildin skrifaðs keyfa hlutur.