



Sampykki á fundi bygginga-
nefndar þ. 27.7.1982
BYGGINGAFULLTRUINN
Í HAFNARFIRÐI

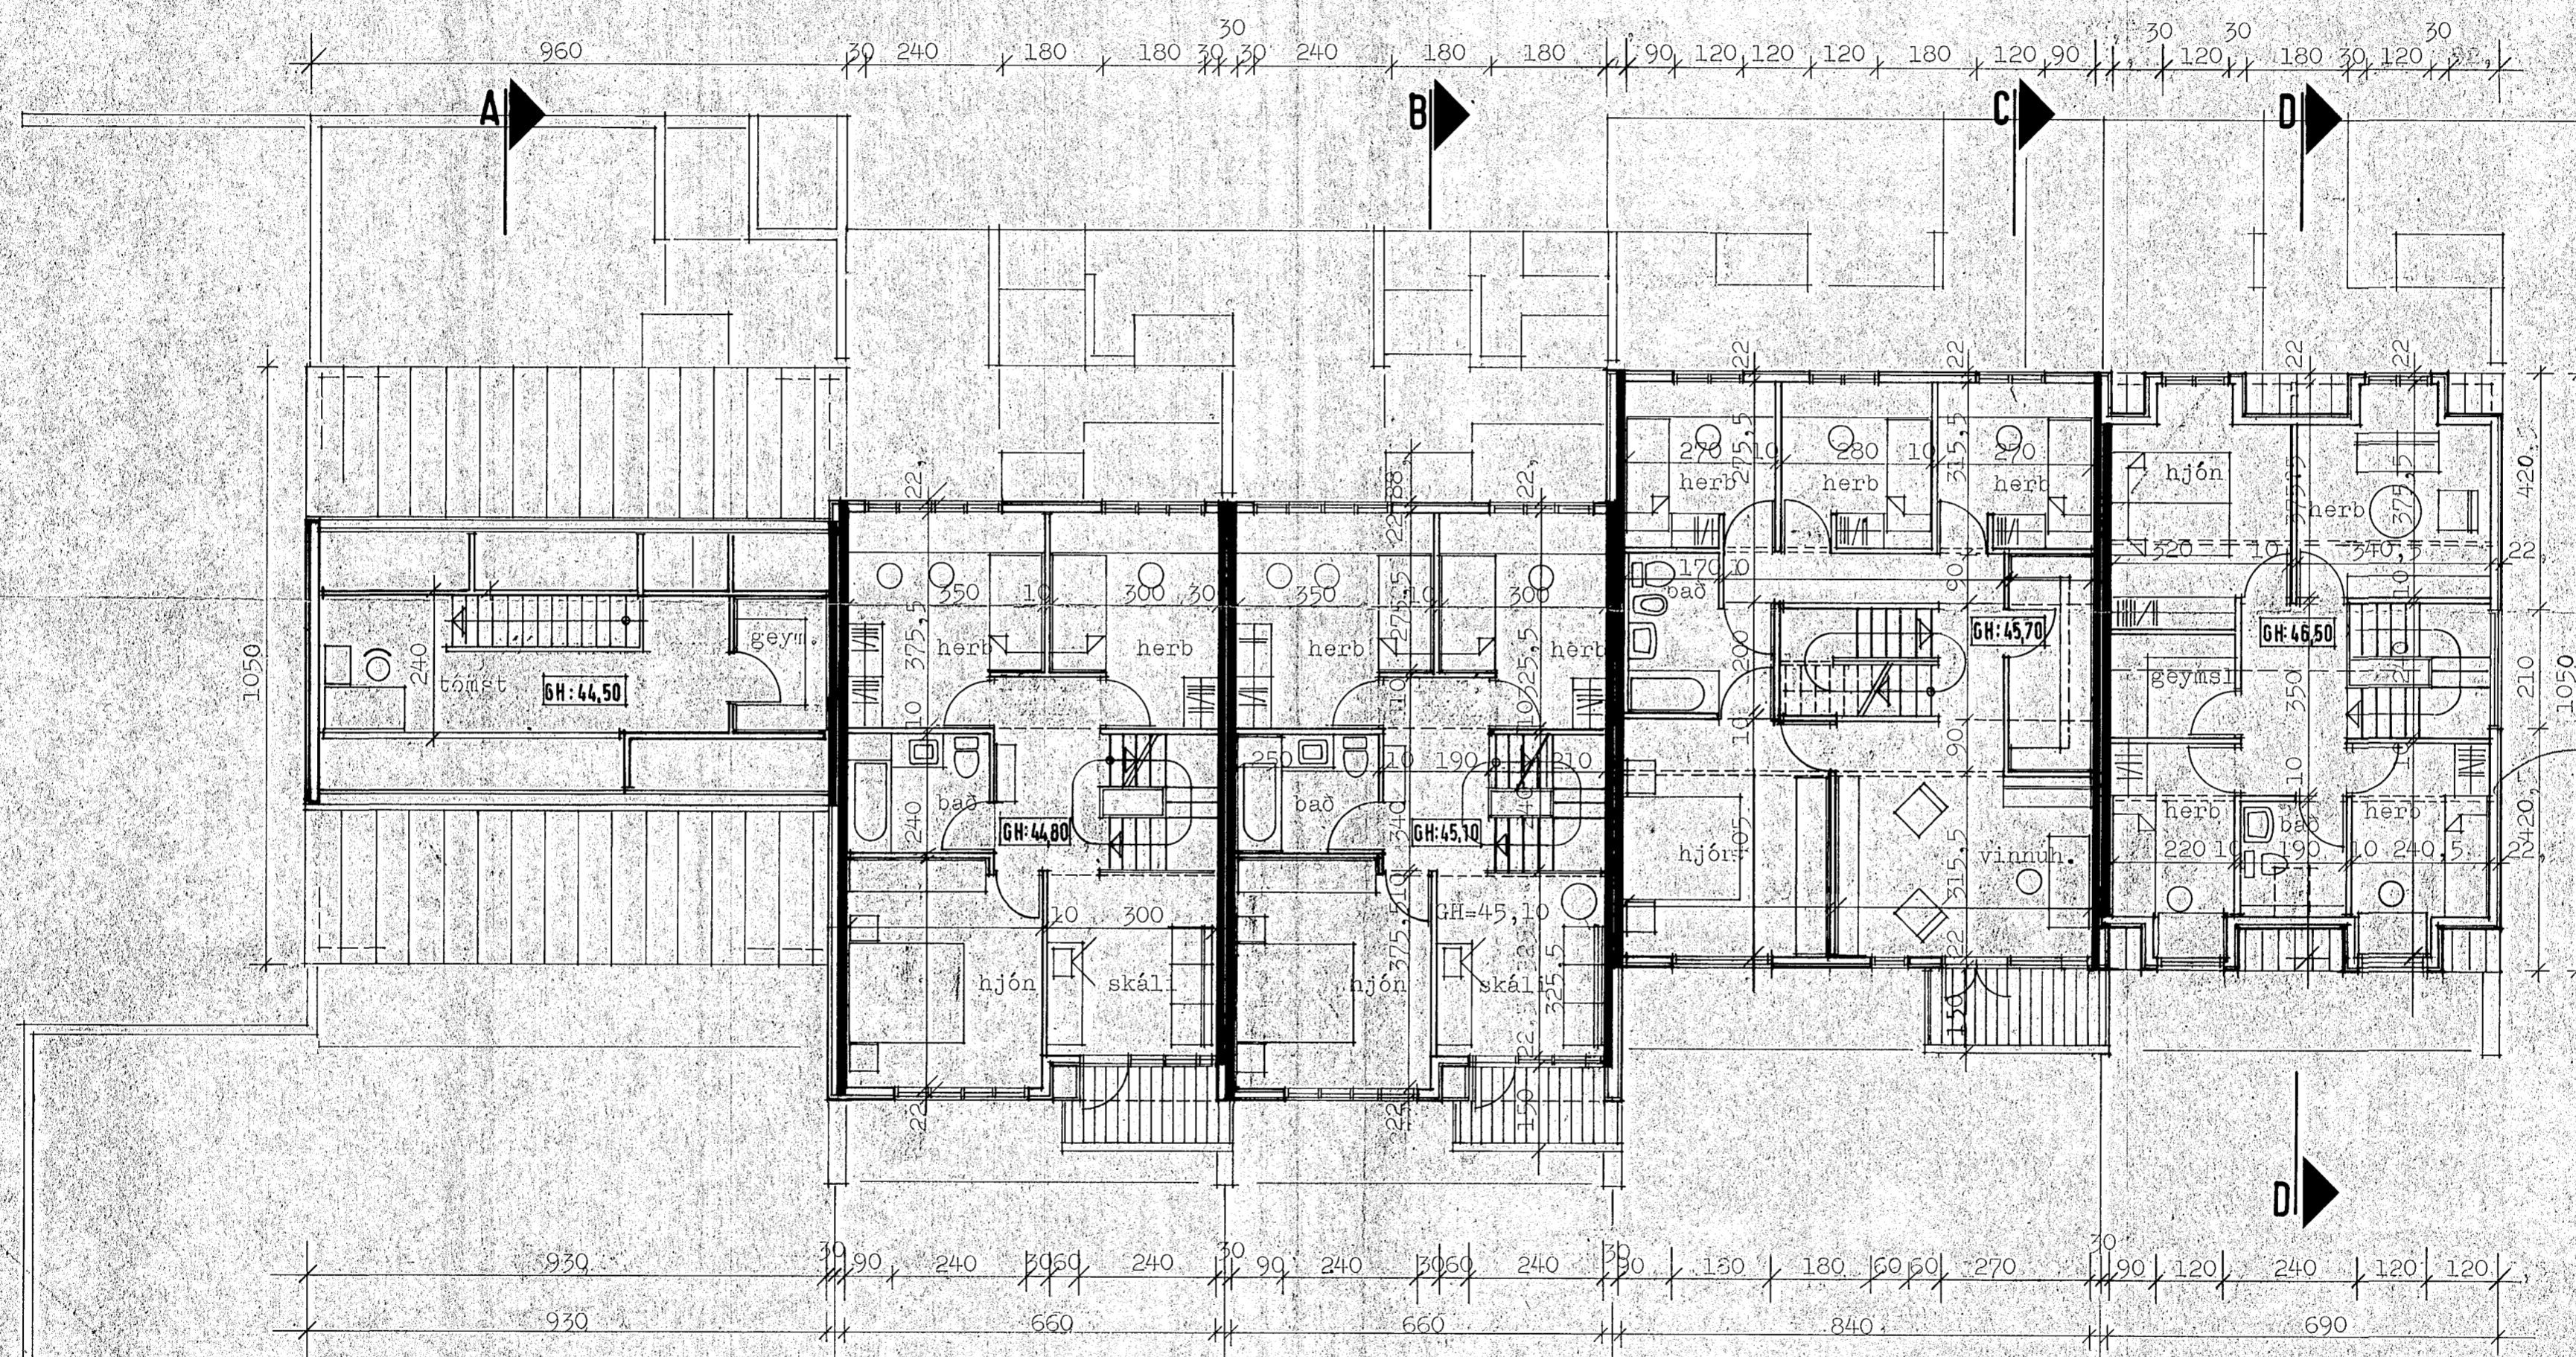

- 8290-0380- 01 blg.
02 38
03 40
04 42
05 44
06 46

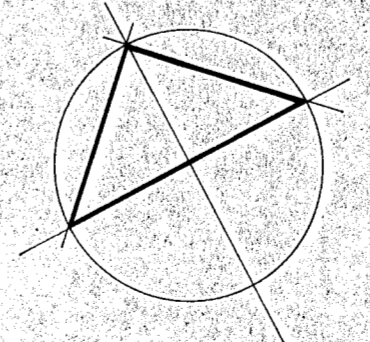

TEIKNISTOFA		STEKKJARHVAMMUR 38 - 46, Hafnarfirði	
GYLFI GUÐJÓNSSON		VERK 82-105	
INGIMUNDUR SVEINSSON		BLAD 102	
ARKITEKTAR FAI DSA		AÐALTEIKNING grunnmynd efrihæða	
SKÓLAVORDUSTÍG 3, 101 FVK SÍMAR 28740 OG 14990		REYKJAVÍK 1982-06	
HANNAÐ gy, is	TEIKNAD gy, hk	Breytt 82-06-40, 82-9.7.-4b	
KVAFDI 1:100			