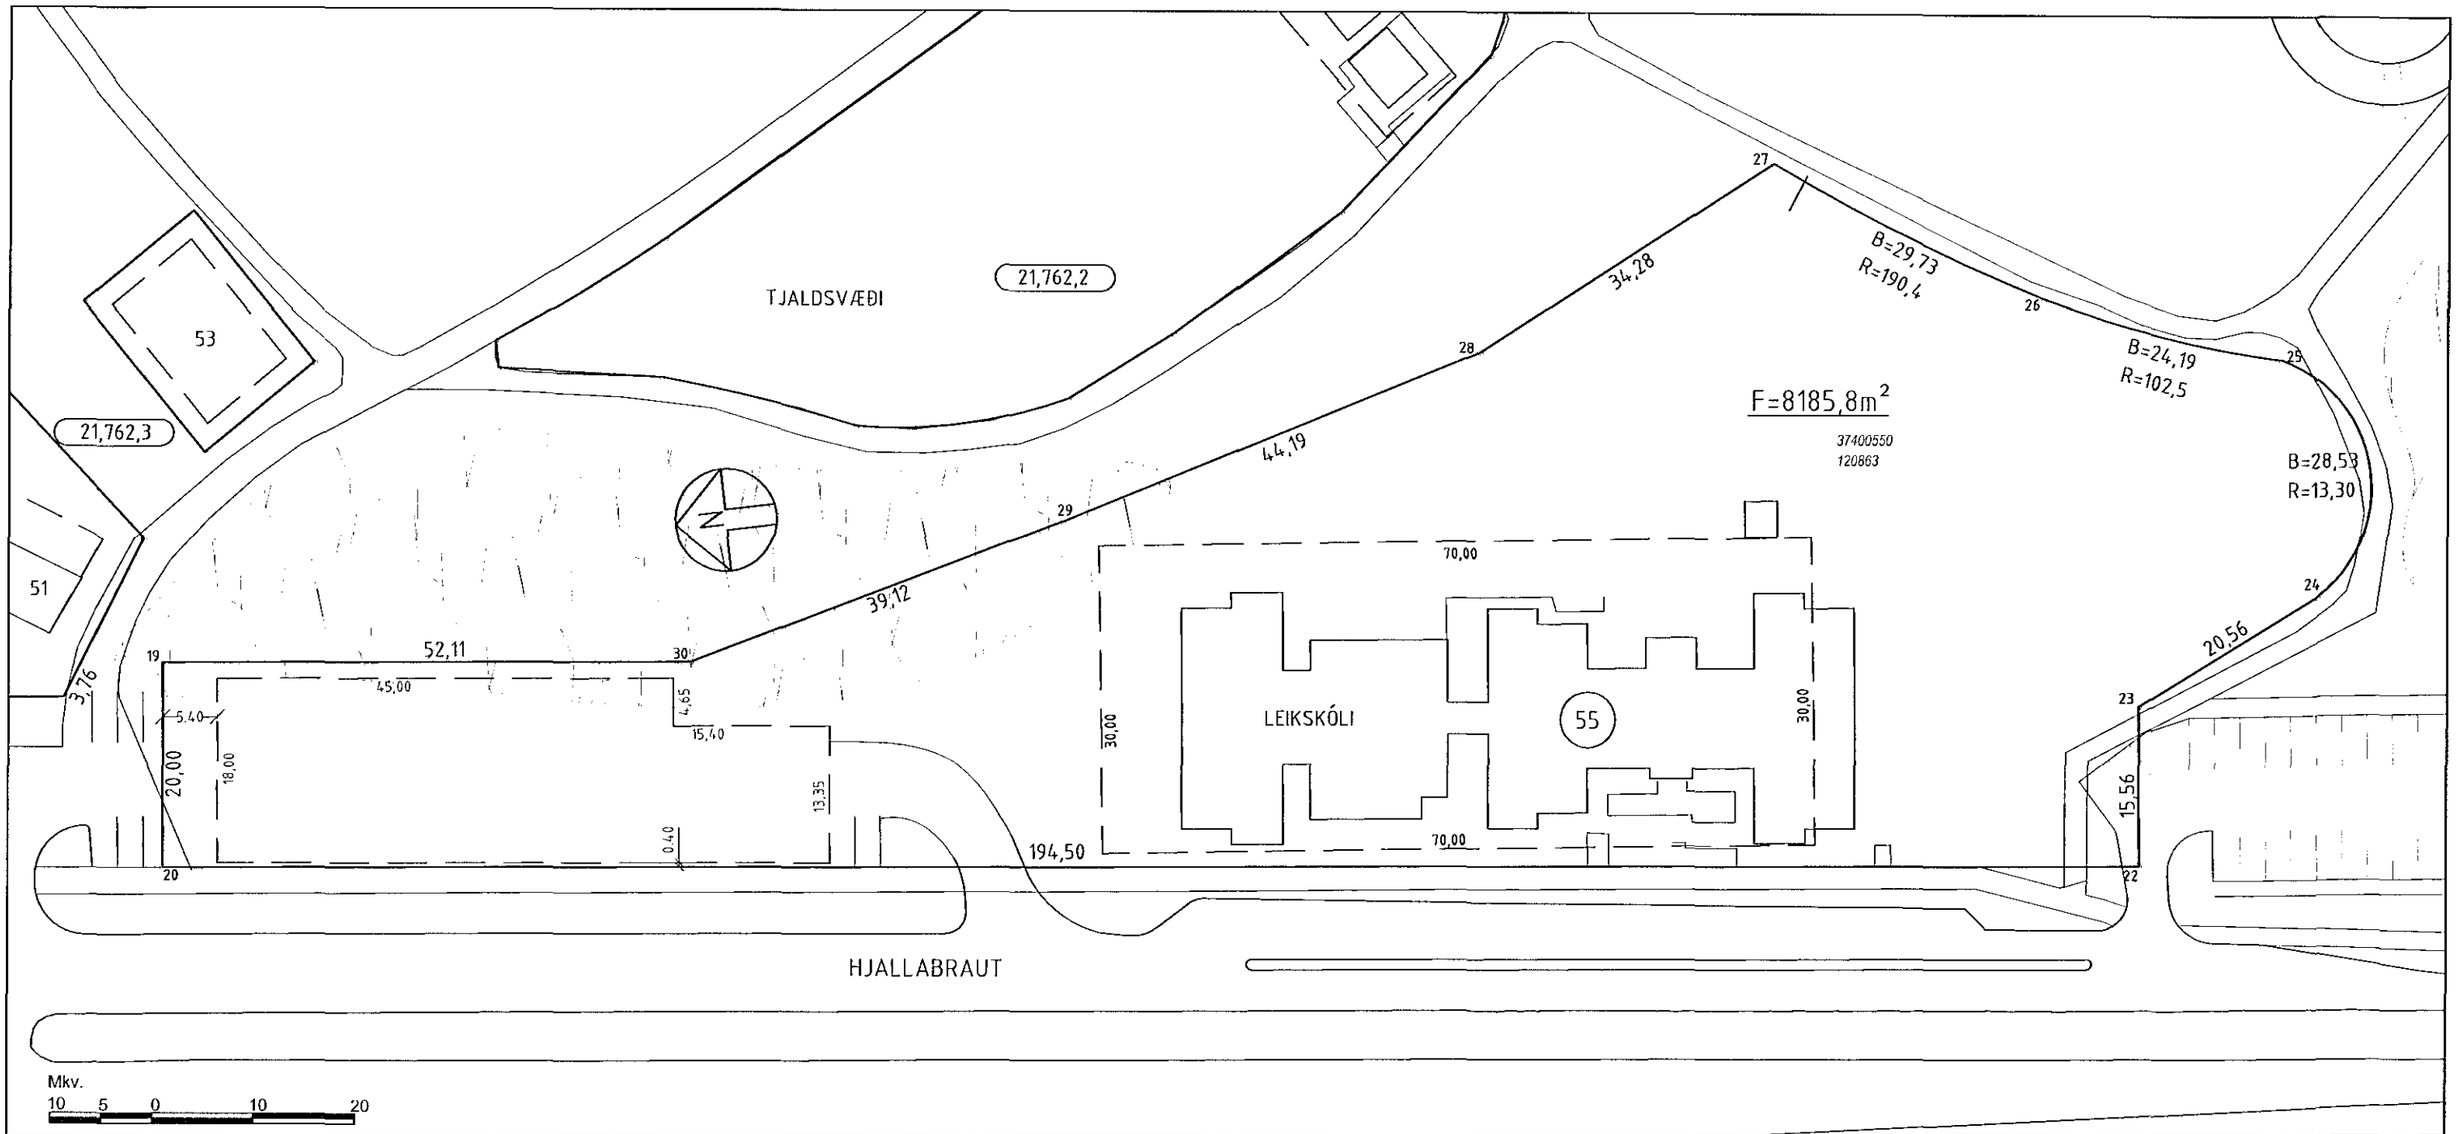

SKÝRINGAR:

— — —	BYGGINGAREITUR
————	ÚTLÍNUR BYGGINGA
	AÐALGÖNGUSTÍGAR/STOFNSTÍGAR
	GÖNGUSTÍGAR
F	FLATARMÁL LÓÐAR
(7)	NÚMER LÓÐAR
s10	HORNPUNKTAR LÓÐA
10000010	ÞJÓÐSKRÁRNÚMER
180351	LANDNÚMER
(23,221,1)	STGR.NÚMER AÐLIGGJANDI LÓÐABLAÐA

HNITASKRÁ:

x	y	
355325.608	400315.240	19
355305.727	400317.414	20
355284.474	400124.079	22
355299.950	400122.421	23
355308.616	400103.780	24
355331.967	400104.653	25
355340.479	400127.233	26
355356.555	400152.204	27
355341.374	400182.907	28
355329.540	400225.518	29
355319.913	400263.431	30

BREYTINGAR:

BREYTT DEILISKIPULAG VÍÐISTAÐASVÆÐIS SAMÞ. Í SKIPULAGS OG BYGGINGARÁÐI ÞANN 28.02 2003 OG Í BÆJARSTJÓRN 04.05.2003
BREYTT DEILISKIPULAG HJALLABRAUT 55, SAMÞ. Í SKIPULAGS OG BYGGINGARÁÐI ÞANN 09.08.2011 OG ÖÐLAÐIST GILDI 24.08.2011

HAFNARFJARÐARBÆR
UMHVERFIS- OG TÆKNISVIÐ

HJALLABRAUT 55 LEIKSKÓLI			
MÆLIBLAÐ			21,762,4
Teikn.nr.:	151,014		
Mælt:	IR	Samþykkt:	HS
Hannað:	Batteríið/BS	M.kv.:	1:600
Teiknað:	EJ	Dags.:	06.2003
Breytt:			

SLÓÐ OG HEITI SKRÁR: **S:\AUTOCAD\217\2176\21762.dwg**
SLÓÐ OG HEITI X-REF: **S:\AUTOCAD**