



VEFUD-ROF	TIL VARA	SM SPENNA	STRENGLA-HOLF
VEFUD-ROF	TIL VARA	TIL VARA	STRENGLA-HOLF
SKINNUR	TIL VARA	TIL VARA	STRENGLA-HOLF
MELING	KVÍSL-ROFAR	TIL VARA	STRENGLA-HOLF
GREINAR	KVÍSL-ROFAR	TIL VARA	STRENGLA-HOLF

ADALTAFLA 120x200x40 NIDURRÖÐUN

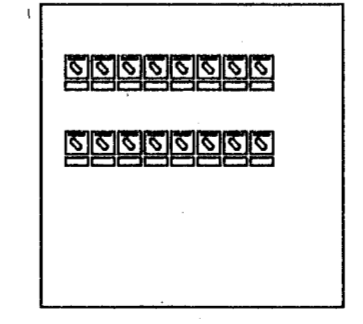

TAFLA T1.2 ÚTLIT

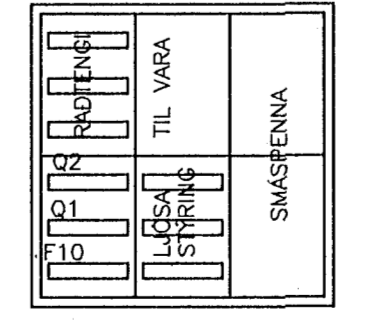

TAFLA T1.2 NIDURRÖÐUN I TÖFLU

Verkefni		
KNAITTSPIRNUFÉLAGIÐ HAUKAR ÁSVÖLLUM		
Verkhúli/Varianúmer		
ADALTAFLA OG TAFLA T1.2		
Bláð nr.	Tekningarnúmer	Kvarði
7	1-0107	ENGINN
Hannað	Teknað	Dags.
SH	SH	16.06.'92
Yfirorð	Samþ.	Breyting
Sigurjón Harðarson		
Suðurbraut 16 220 Hafnarfirði sími 651845		