


Úr Gildi

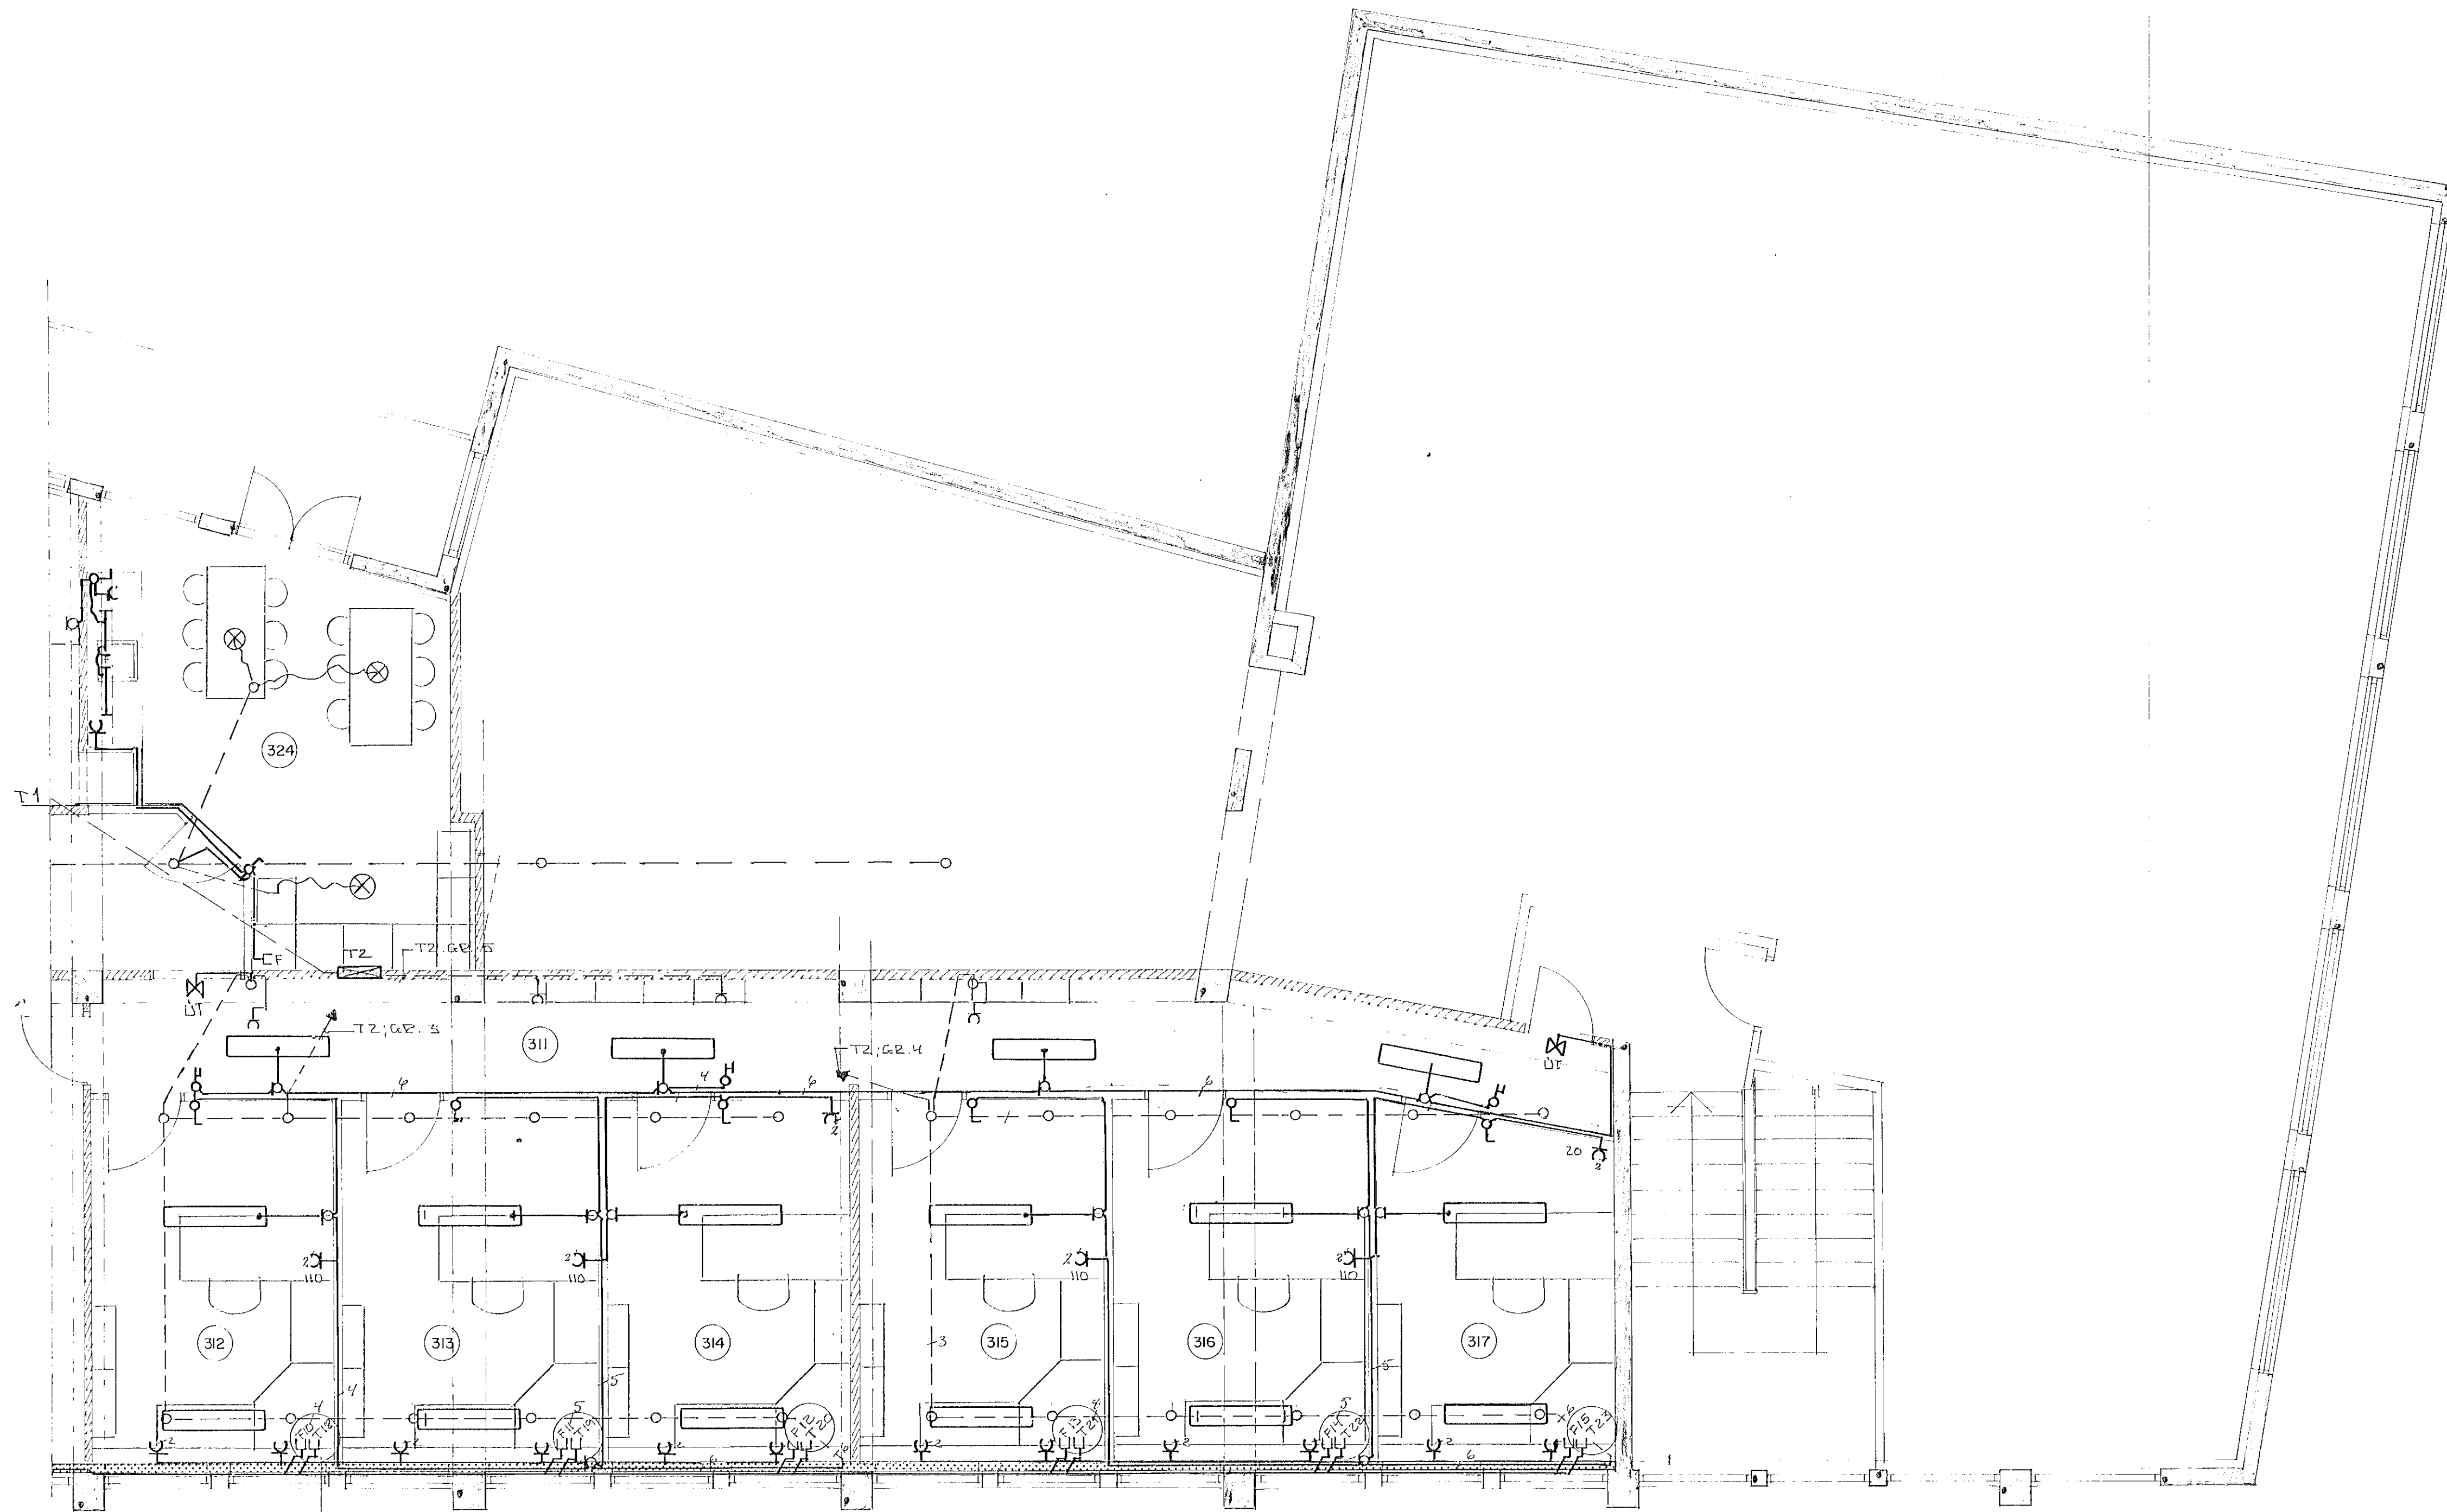

SÍMATENGILL IVE ID OK TÖLVUTENGILL NR 18
 Í SÁMU DÖG LÖGN AD HROÐUM TENGLI
 FVÉR SÍM: 4K2X05 ÚTP; 100 Ω
 20 HÆIT/SEK, FLUTNINGSGETA
 ≥ LEVEL 4
 TENGLAERNIE ERLI Í SVÖ KÖLLUÐU
 STJÓENDUNETI ÚTFRÁ KROSSSTENGLISKAP
 Í KEYMAÐ 301

c	6.1.62	BEYTINGAR TANNFERÐAR	HÉRAÐSDÓMUR REYKJANESS
b	4.5.92	LAMPAR INNRIG 311	BREKKUGATA 2 HÚS „DVERGS“
		SÍMA- OG TÖLVULAGNIR	GRUNNMYND 3.HEDAR
a	21.4.92	TENGLAERNIE T SÍDKK	RAFLAGNIR
BR	DAGS	BRÉYTING	
TEKNIÞJÓUSTAN SF <small>LAGMÁLIS- OG REYKJALÍK SPJÓÐISSTJÓFNAF</small> <i>Sig. H. Ólafsson</i>			HANNAÐ SHO EYVARDI 1:50 TEKNAÐ SHO DAGS. op. '92 YFIRFARÐ NR. AF.