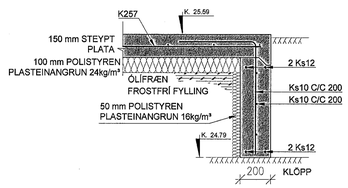

001 SNIÐ 00-1 M. 1: 20

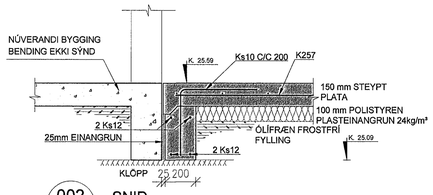

002 SNIÐ 00-1 M. 1: 20

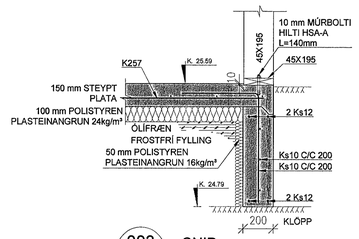

003 SNIÐ 00-1 M. 1: 20

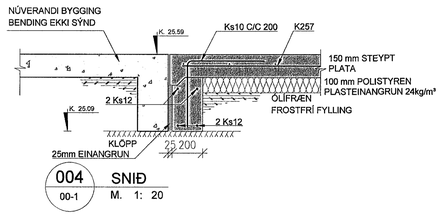

004 SNIÐ 00-1 M. 1: 20

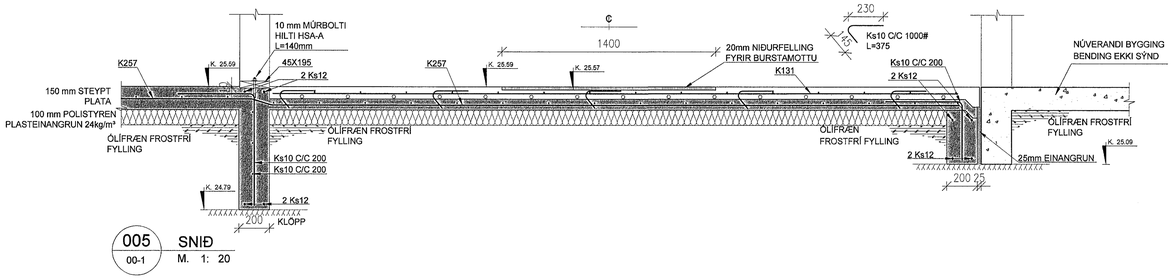

005 SNIÐ 00-1 M. 1: 20

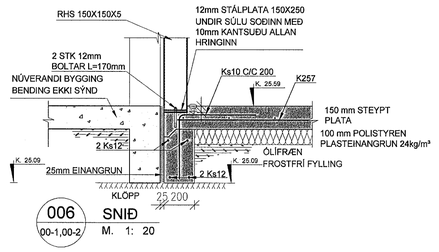

006 SNIÐ 00-1,00-2 M. 1: 20

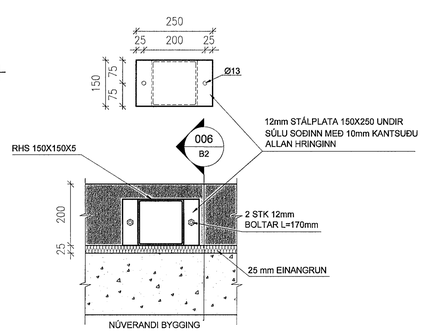

007 SNIÐ 00-1,01-3 M. 1: 10

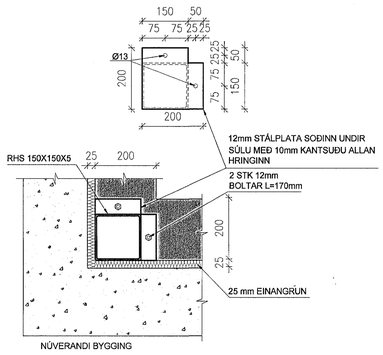

008 SNIÐ 00-1,01-3 M. 1: 10

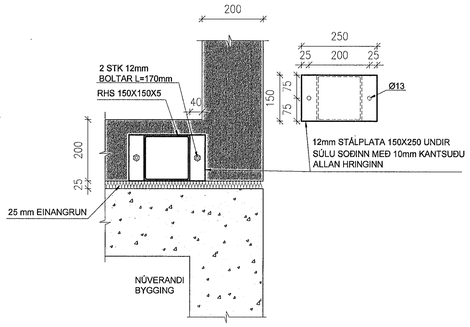

009 SNIÐ 00-1,00-3 M. 1: 10

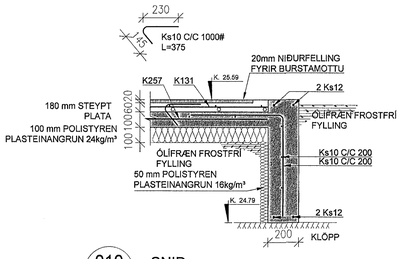

010 SNIÐ 00-1 M. 1: 20

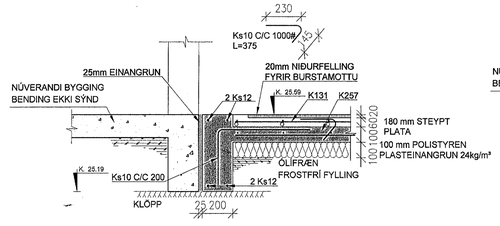

011 SNIÐ 00-1 M. 1: 20

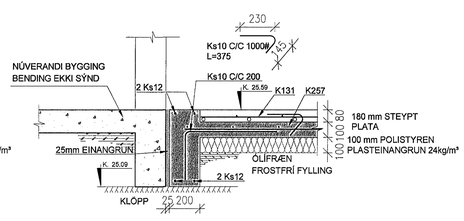

012 SNIÐ 00-1 M. 1: 20

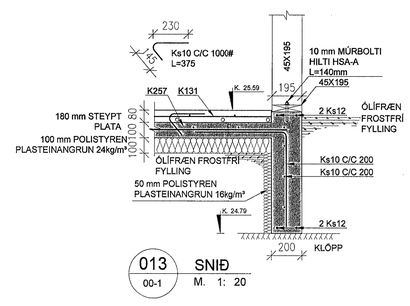

013 SNIÐ 00-1 M. 1: 20

Samþykkt þann
14. mars 2014
Byggingafulltrúinn í Hafnarfirði
Fh. Hrólfur S. Gunnlaugsson

SKÝRINGAR:

KÓTAR ERU Í M.Y.S.
MÁLSETNINGAR ERU Í mm.
MÁL STAÐFESTIST Á STAÐNUM.

K. 0.00 MERKIR HÆÐARKÓTI.

0.00 MERKIR HÆÐARKÓTI Í PLANI.

120 MERKIR ÞYKKT PLÖTU / VEGGJAR.

HEITI SNIÐS
A / B1 SNIÐ M. 1: 20
HEITI TEIKNINGAR ÞAR SEM SNIÐ ER SÝNT

A / B2 HEITI SNIÐS
HEITI TEIKNINGAR ÞAR SEM SNIÐ ER SÝNT

0 2 m

M. 1:20

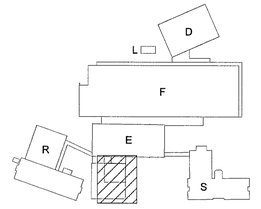

G
F
E
D
C
B
A

ÚTI INNI
ARKITEKTAR
Jón Þór Þorvaldsson Arkitekt
Kt. 021256 7579

Samþykki aðalhönnuðar

BREYTINGAR

Actavis Samþykkt

VEB Verkfræðistofa
Dalvegi 18, 201 Kópavogi
Sími 564 3322, GSM 898 1198
Netfang veb@veb.is
Ráðgefandi verkfræði/þjónusta

VERKHEITI
REYKJAVÍKURVEGUR 78
HAFNARFJÖRÐUR.

Teikning nr
IS-1-E-S-00-2

HEITI TEIKNINGAR
ACTAVIS - MATSALUR
UNDIRSTÖÐUR - SNIÐ

Dagsetning	Teiknað	Hannað	Kvarði	YFIRFARIÐ
MARS 2014	AB	ESB 261156-2539	1:20/10	