


Samþykkt á fundi bygginga-  
ráðsins þ. 17/12 1963  
BYGGINGAFLUTRÚINN  
Í HAFNARFIRÐI  
f. Berg

Úr Gildi

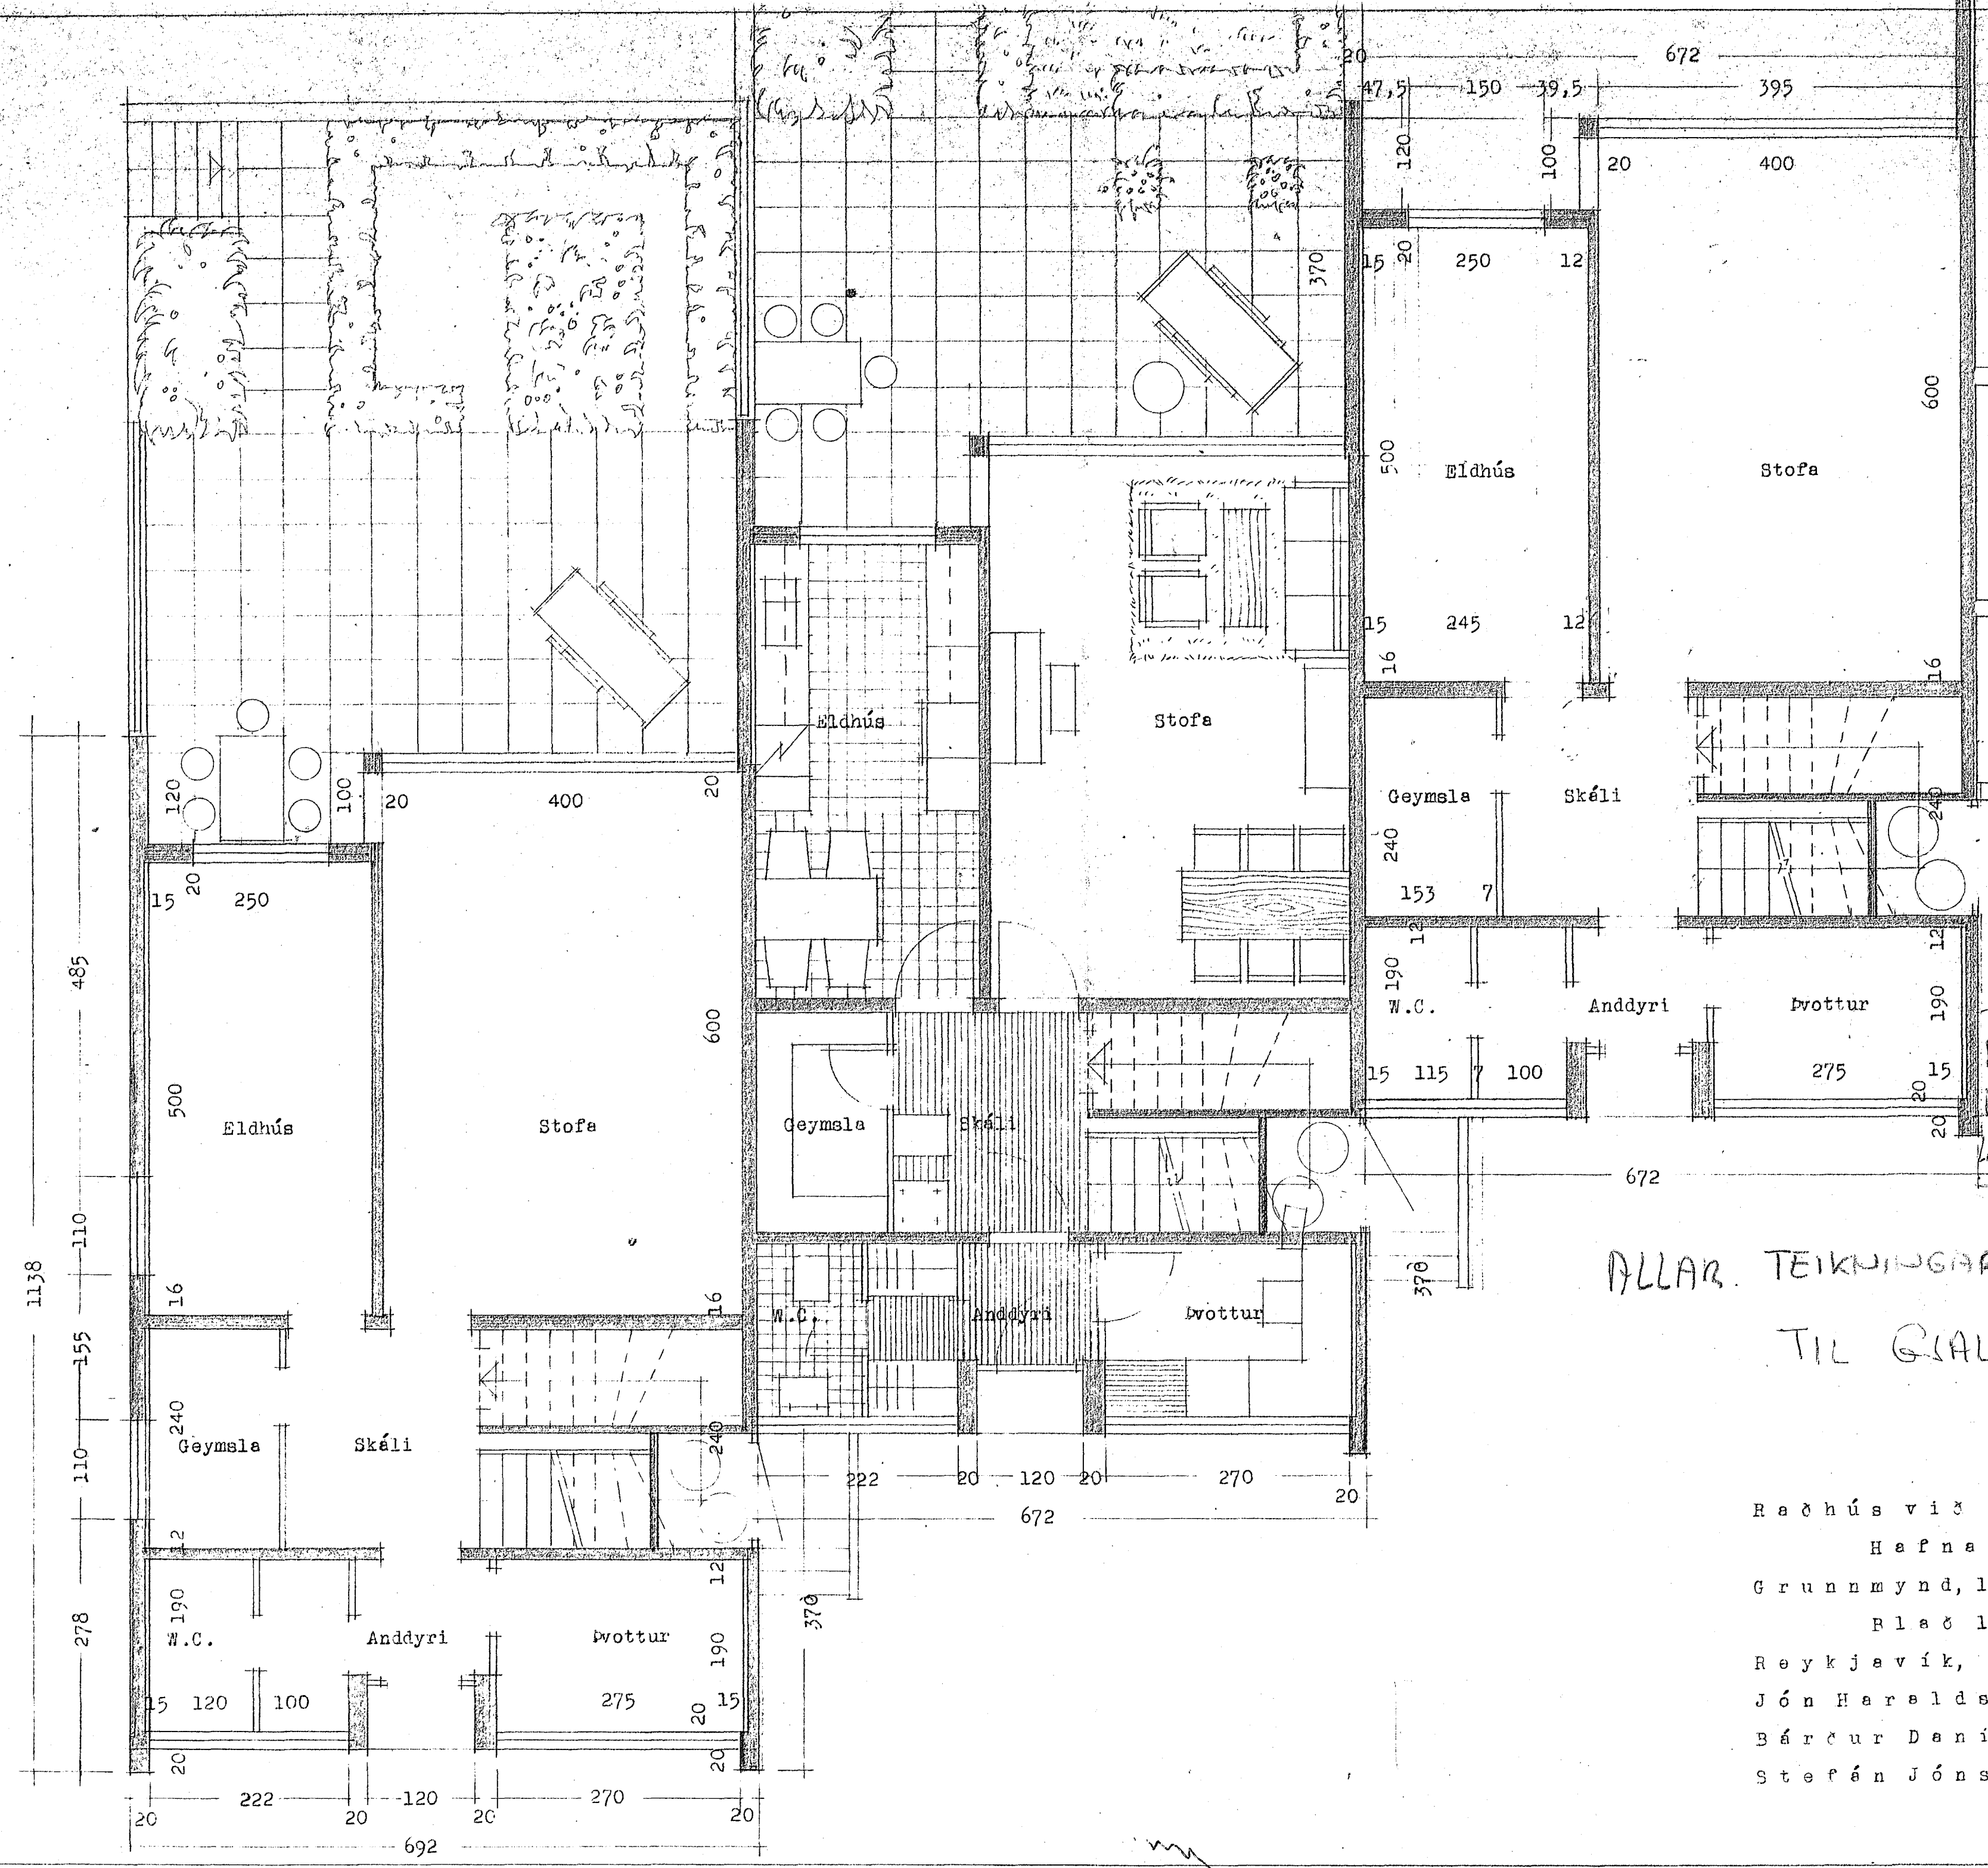

Blg.  $450 \times 0,75 = 338,00$   
Hús  $450 \times 8,00 = 3600,00$   
Löð  $200 \times 15 = 3000,00$   
6938,-  
8500,-

ALLAR TEIKNINGAR

TIL GJALDA 450 M<sup>3</sup> HÚS.  
200 M<sup>2</sup> LÖÐ

Raðhús við Smyrlahraun 52-66  
Hafnarfirði  
Grunnmynd, l.hæð M.1:50  
Blæð 1  
Reykjavík, júlí 1963  
Jón Haraldsson  
Bárcur Danielsson  
Stefán Jónsson, arkitektar.