

G

H

I

K




L

M

Samþykkt þann

21. mars 2014

Byggingafræðingur í Hafnarfirði  
Fh. Hröfrur S. Gunnlaugsson

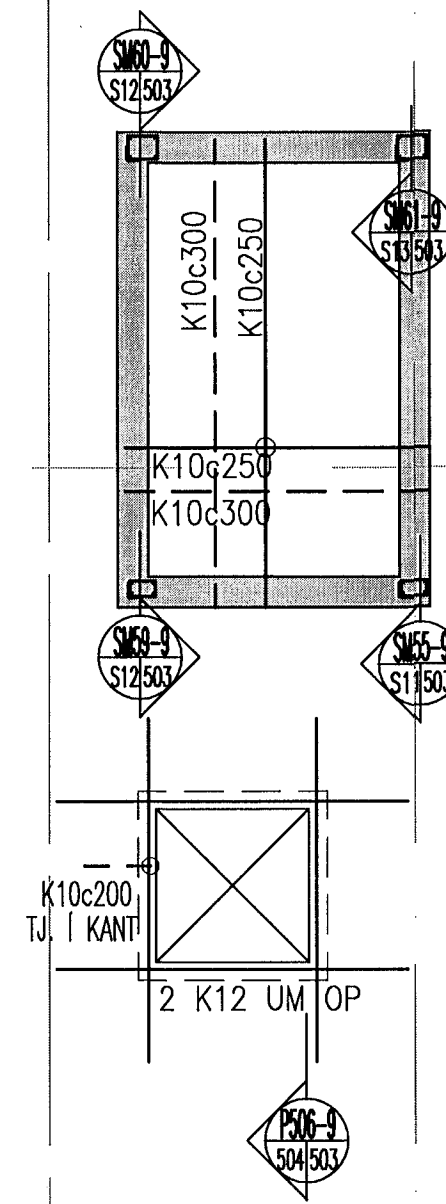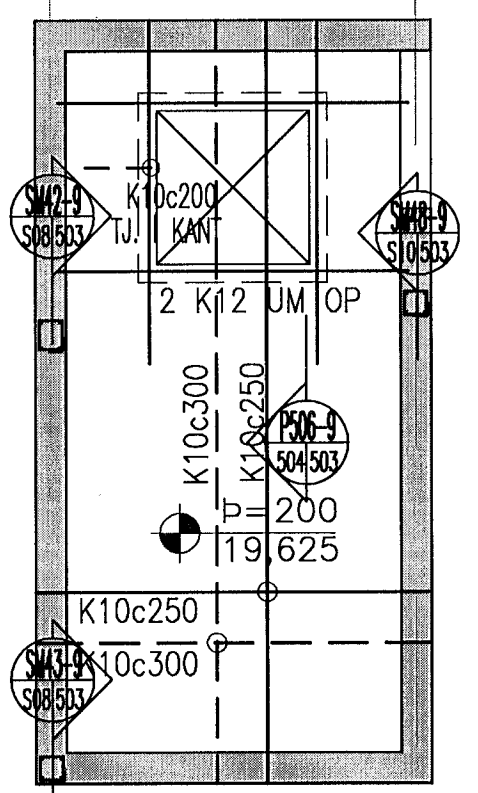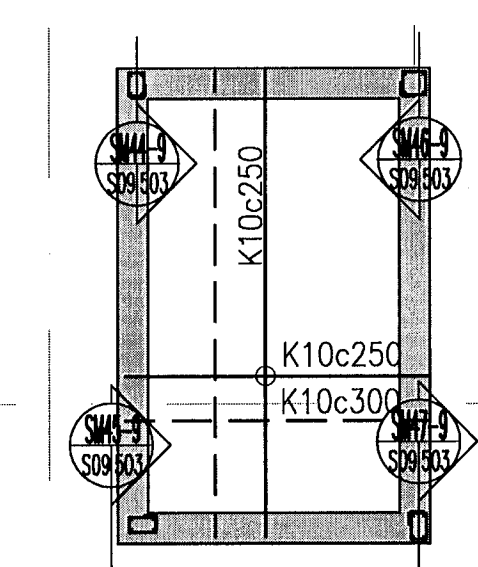

VEGGBENDING:  
VEGGIR FYRIR NEDAN KÓTA 6,625  
ÓTVEGGIR SKULU VERA MED  
TVÖFALDRI BENDINGU K10 c/c 200 Í  
BÁÐAR ÁTTIR NEMA ANNAD SÉ TEKID  
FRAM Á TEIKNINGU.

INNVEGGIR SKULU VERA MED  
TVÖFALDRI BENDINGU K10 c/c 200 Í  
BÁÐAR ÁTTIR NEMA ANNAD SÉ TEKID  
FRAM Á TEIKNINGU.



VEGGIR FYRIR OFAN KÓTA 6,625  
ÓTVEGGIR SKULU VERA MED  
TVÖFALDRI BENDINGU K10 c/c 200 Í  
BÁÐAR ÁTTIR NEMA ANNAD SÉ TEKID  
FRAM Á TEIKNINGU.

INNVEGGIR SKULU VERA MED  
TVÖFALDRI BENDINGU K10 c/c 250 Í  
BÁÐAR ÁTTIR NEMA ANNAD SÉ TEKID  
FRAM Á TEIKNINGU.

ATH. KÚLUR Í STODGRIND ÚR STÁLI  
GERD COBIAX-100x225

SJÁ TEIKNINGAR AF KÓLUUPPRÖÐUN Í PLÖTU Á TEIKN, B-501-9

SJÁ SKÝRINGAR Á TEIKN, B-00

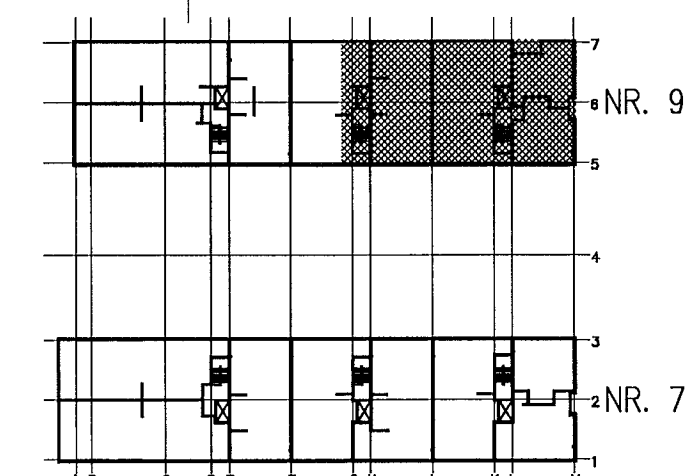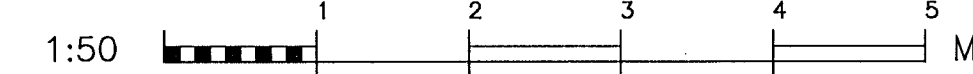

NORÐURBAKKI 7-9, HAFNARFIRÐI

BURÐARVIRKI, HÚS NR. 9  
JÁRNENDING PLÖTU YFIR 5. HÆÐ  
GRUNNMÝND BENDINGAR

**VÍDSJÁ**  
VERKFRÆÐISTOFA FRV  
TRYGGVAGÖTU 11, 101 REYKJAVÍK  
SÍMI: 561 9040 OG 561 9043, FAX: 561 9044  
NETFANG: [fs@vidsja.is](mailto:fs@vidsja.is)  
[www.vidsja.is](http://www.vidsja.is)

HANNAÐ	JLS	TEIKNAD	JLS	MKV.	1:50	VEIKNR.	V-12-000
SAÐP.	Örn S.	SKRÁ	B01.dwg	TEIKN.NR.	B-503-9		
KEFNA	Örn S.	DAÐS.	2014.14.02				
ÚTGÁFA		NAFN					