

VEGGBENDING:  
VEGGIR FYRIR NEDAN KÓTA 6,625  
ÚTVEGGIR SKULU VERA MED  
TVÖFALDRI BENDINGU K10 c/c 200 Í  
BÁÐAR ÁTTIR NEMA ANNAD SÉ TEKID  
FRAM Á TEIKNINGU.

INNVEGGIR SKULU VERA MED  
TVÖFALDRI BENDINGU K10 c/c 200 Í  
BÁÐAR ÁTTIR NEMA ANNAD SÉ TEKID  
FRAM Á TEIKNINGU.

VEGGIR FYRIR OFAN KÓTA 6,625  
ÚTVEGGIR SKULU VERA MED  
TVÖFALDRI BENDINGU K10 c/c 200 Í  
BÁÐAR ÁTTIR NEMA ANNAD SÉ TEKID  
FRAM Á TEIKNINGU.


INNVEGGIR SKULU VERA MED  
TVÖFALDRI BENDINGU K10 c/c 250 Í  
BÁÐAR ÁTTIR NEMA ANNAD SÉ TEKID  
FRAM Á TEIKNINGU.

ATH. KÚLUR Í STODGRIND ÚR STÁLI  
GERD COBIAx-100x225

SJÁ TEIKNINGAR AF JÄRNBENDINGU PLÖTU Á TEIKN, B-402-9 OG B-403-9


SJÁ SKÝRINGAR Á TEIKN, B-00

1:50

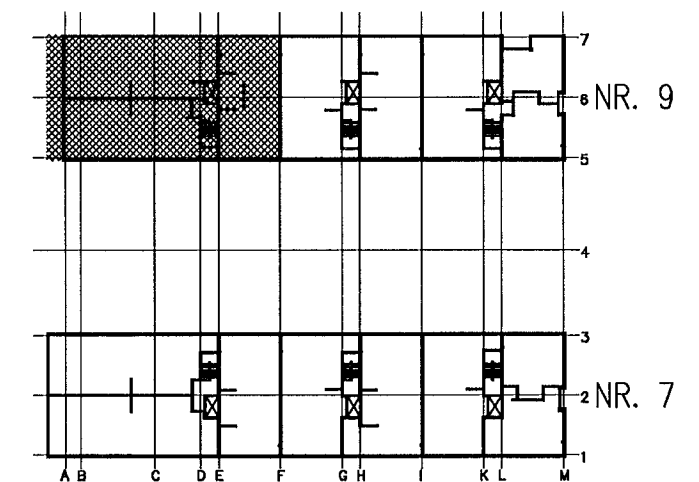

NORÐURBAKKI 7-9, HAFNARFIRÐI

BURÐARVIRKI, HÚS NR. 9  
JÄRNBENDING PLÖTU YFIR 4. HÆÐ  
GRUNNMÝND KÚLUPLAN

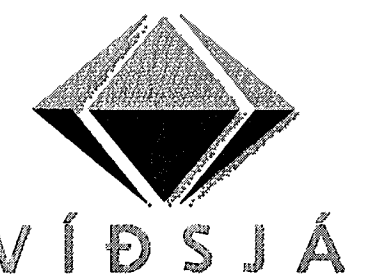

VERKFRÆÐISTOFA FRV  
TRYGGVAGÖTU 11, 101 REYKJAVÍK  
SÍMT: 561 9040 OG 561 9043, FAX: 561 9044  
NETFANG: jls@vidsja.is  
vidsja@vidsja.is www.vidsja.is

|        |     |         |            |           |         |         |          |
|--------|-----|---------|------------|-----------|---------|---------|----------|
| HANNAÐ | JLS | TEIKNAD | JLS        | MKV       | 1:50    | VERKNR. | V-12-030 |
| SAMB.  |     | SKRÁ    | B01.dwg    | TEIKN.NR. | B-401-9 |         |          |
| STOFNA |     | DAGS.   | 2014.14.02 |           |         |         |          |
|        |     | NAFN    |            |           |         |         |          |
|        |     | KENN.   |            |           |         |         |          |
|        |     | ÚTVEG.  |            |           |         |         |          |