

VEGGBENDING:
VEGGIR FYRIR NEDAN KÓTA 6.625
ÚTVEGGIR SKULU VERA MED
TVÖFALDRI BENDINGU K10 c/c 200 Í
BÁÐAR ÁTTIR NEMA ANNAD SÉ TEKID
FRAM Á TEIKNINGU.

INNVEGGIR SKULU VERA MED
TVÖFALDRI BENDINGU K10 c/c 200 Í
BÁÐAR ÁTTIR NEMA ANNAD SÉ TEKID
FRAM Á TEIKNINGU.

VEGGIR FYRIR OFAN KÓTA 6.625
ÚTVEGGIR SKULU VERA MED
TVÖFALDRI BENDINGU K10 c/c 200 Í
BÁÐAR ÁTTIR NEMA ANNAD SÉ TEKID
FRAM Á TEIKNINGU.


INNVEGGIR SKULU VERA MED
TVÖFALDRI BENDINGU K10 c/c 250 Í
BÁÐAR ÁTTIR NEMA ANNAD SÉ TEKID
FRAM Á TEIKNINGU.

ATH. KÚLUR Í STODGRIND ÚR STÁLI
GERD COBIAx-100x225

SJÁ TEIKNINGAR AF JÄRNENDINGU PLÖTU Á TEIKN, B-302-9 OG B-303-9


SJÁ SKÝRINGAR Á TEIKN, B-00

1:50

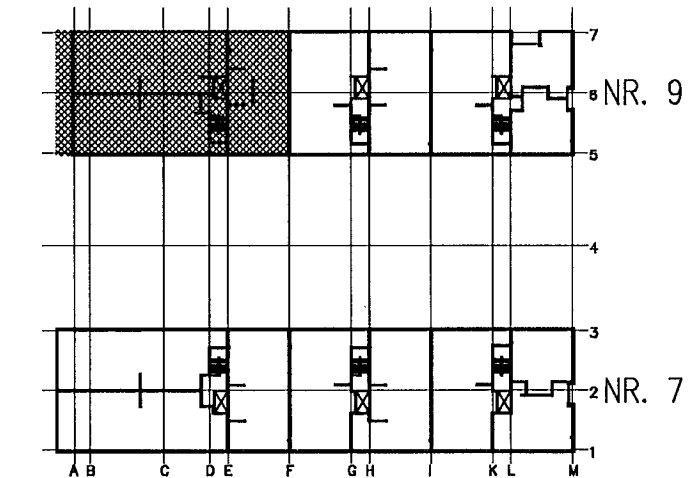

NORDURBAKKI 7-9, HAFNARFIRÐI

BURÐARVIRKI, HÚS NR. 9
JÄRNENDING PLÖTU YFIR 3. HÆÐ
GRUNNMYND KÚLUPLAN

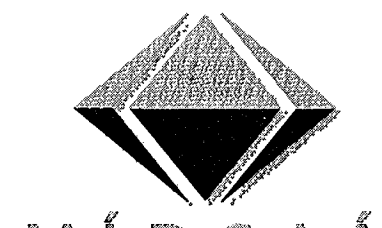

VÍDSJÁ
VERKFRÆÐISTOFA FRV
TRYGGVAGÖTU 11, 101 REYKJAVÍK
SÍM: 561 9040 OG 561 9043, FAX: 561 9044
NETFANG: js@vidsja.is
vidsja@vidsja.is www.vidsja.is

HAFNAD	JLS	TEKNAÐ	JLS	MKV.	1:50	VERKNR.	V-12-030
SAMP.	JLS	SKRÁ	B01.dwg	TEKNA. NR.	B-301-9		
ÚTGÁFA		DAGS.	2014.14.02				
NAFN							
KEFNI							
ÖN							