


7

6

5

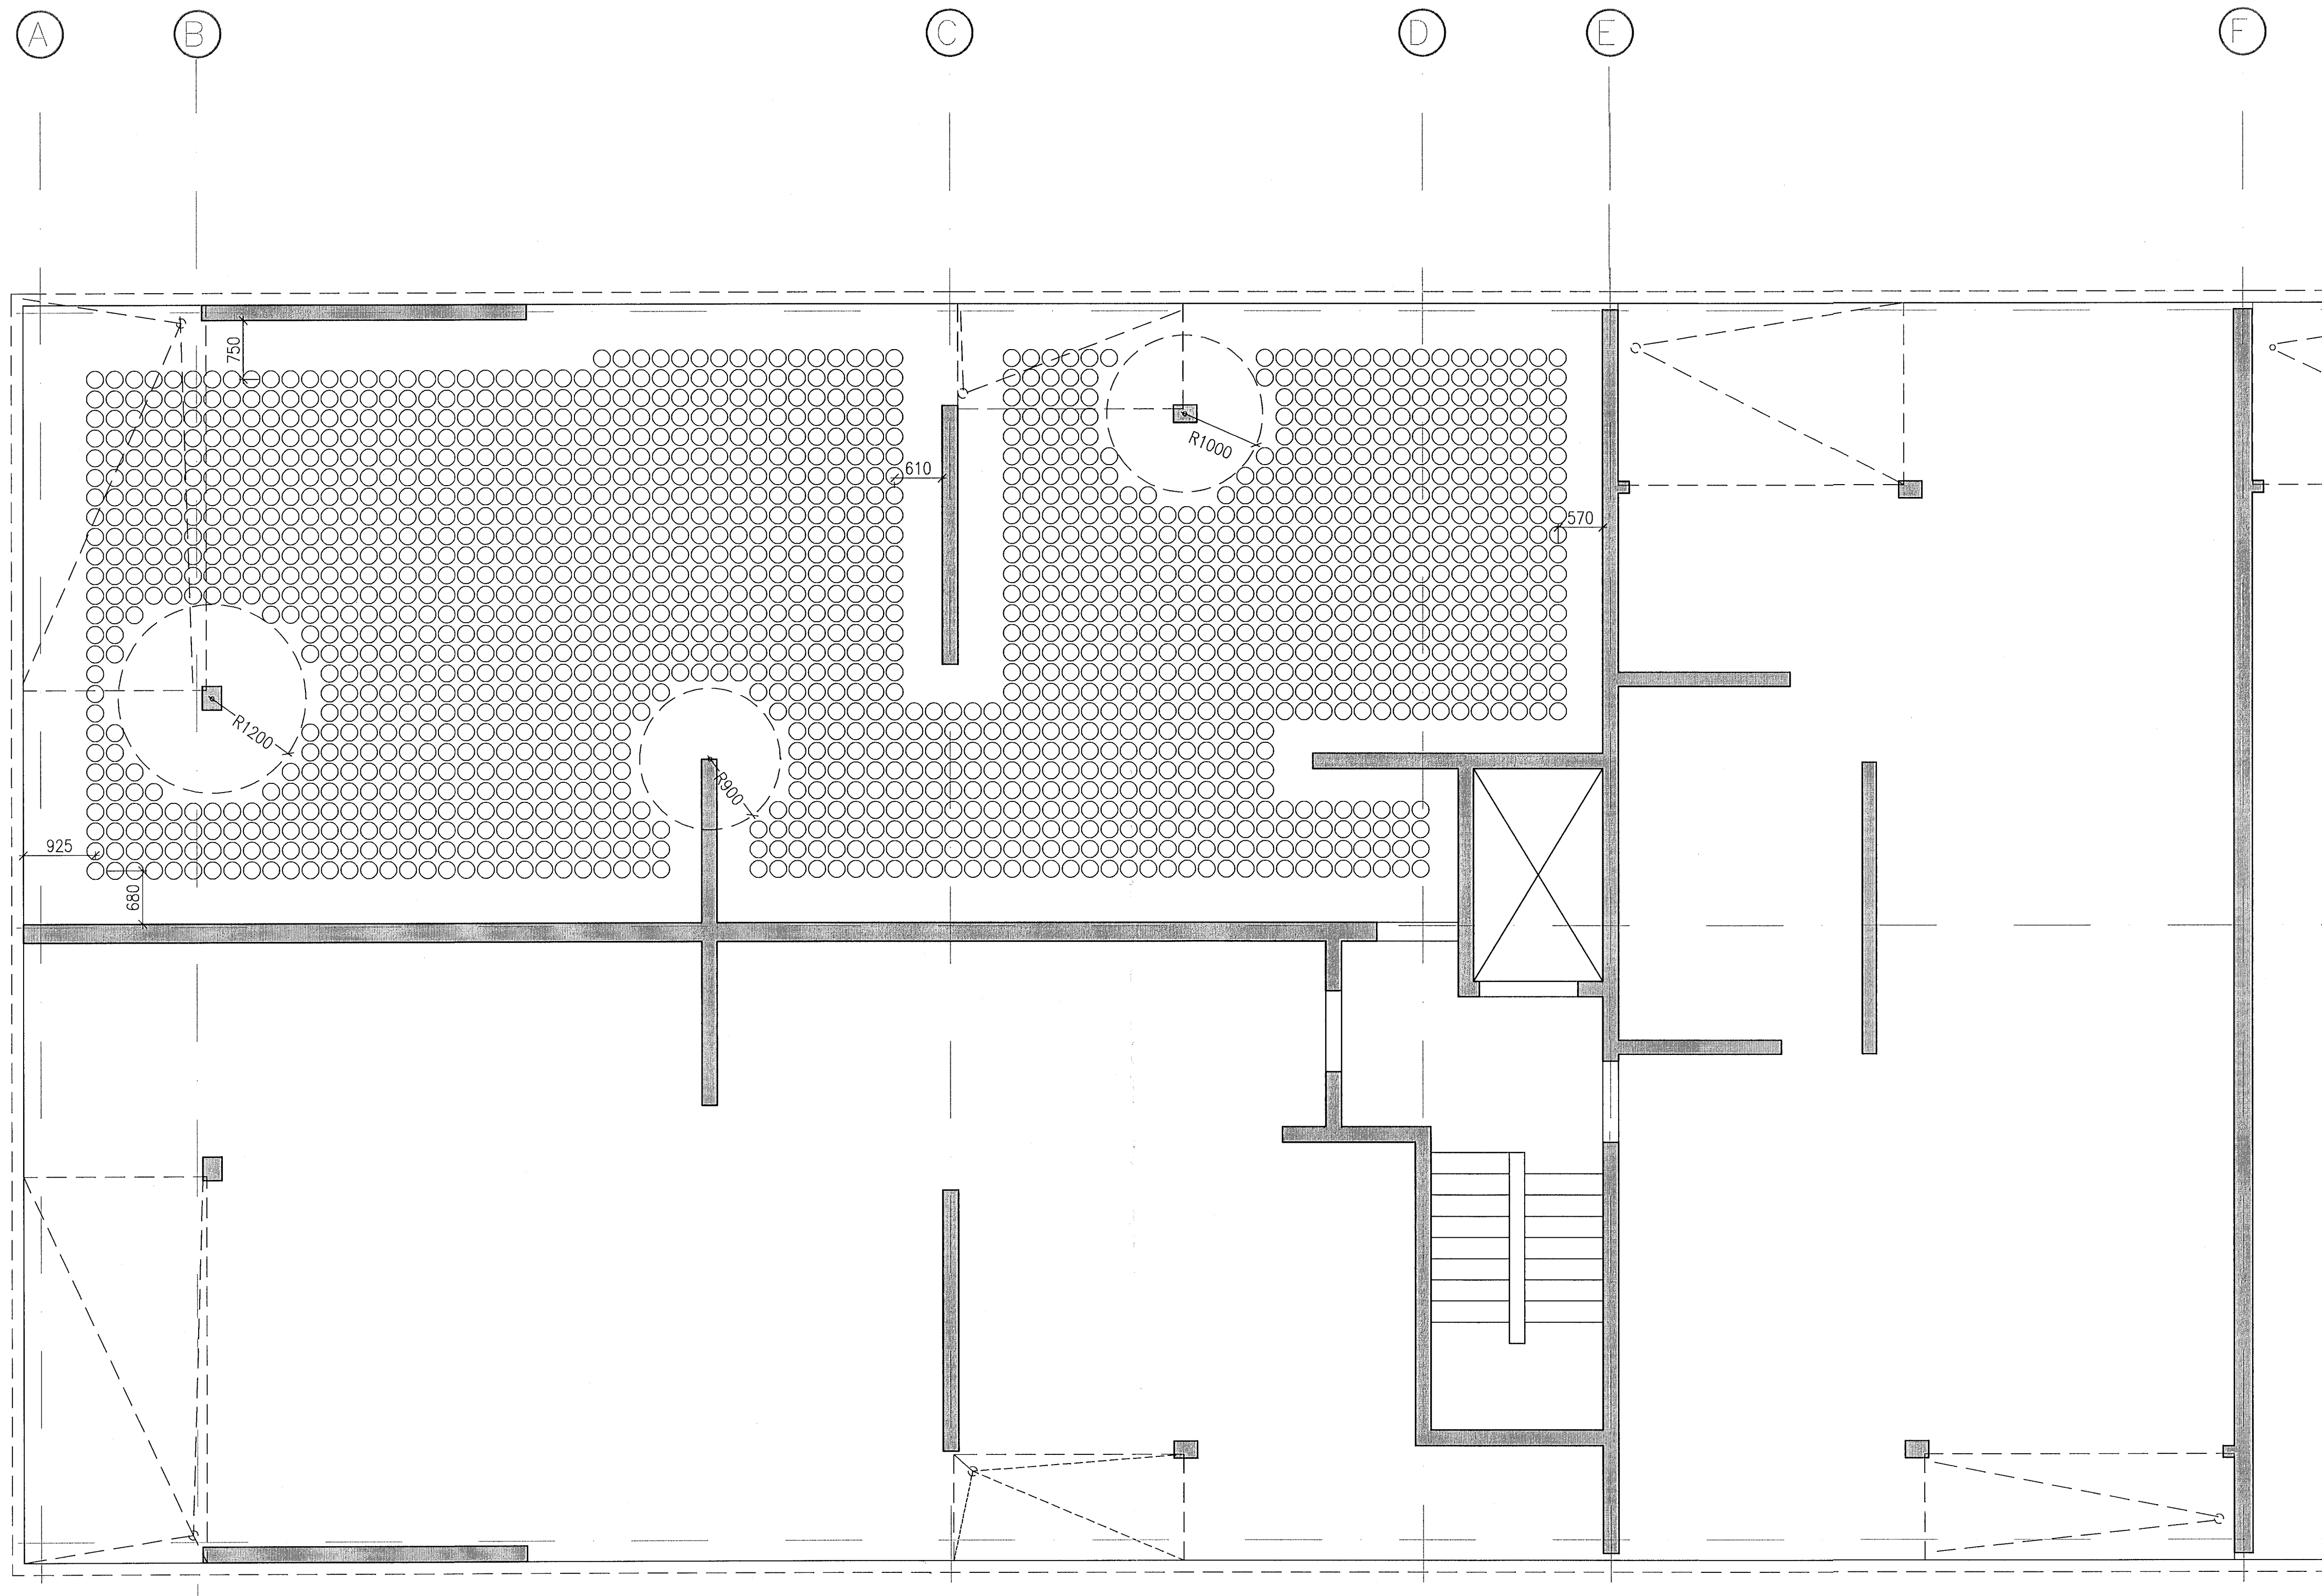

VEGGBENDING:
VEGGIR FYRIR NEDAN KÓTA 6.625
ÚTVEGGIR SKULU VERA MED
TVÖFALDRI BENDINGU K10 c/c 200 Í
BÁÐAR ÁTTIR NEMA ANNAD SÉ TEKID
FRAM Á TEIKNINGU.

INNVEGGIR SKULU VERA MED
TVÖFALDRI BENDINGU K10 c/c 200 Í
BÁÐAR ÁTTIR NEMA ANNAD SÉ TEKID
FRAM Á TEIKNINGU.

VEGGIR FYRIR OFAN KÓTA 6.625
ÚTVEGGIR SKULU VERA MED
TVÖFALDRI BENDINGU K10 c/c 200 Í
BÁÐAR ÁTTIR NEMA ANNAD SÉ TEKID
FRAM Á TEIKNINGU.


INNVEGGIR SKULU VERA MED
TVÖFALDRI BENDINGU K10 c/c 250 Í
BÁÐAR ÁTTIR NEMA ANNAD SÉ TEKID
FRAM Á TEIKNINGU.

ATH. KÚLUR Í STODGRIND ÚR STÁLI
GERD COBIAx-100x225

SJÁ TEIKNINGAR AF JÄRNBENDINGU PLÖTU Á TEIKN, B-302-9 OG B-303-9

SJÁ SKÝRINGAR Á TEIKN, B-00

1:50

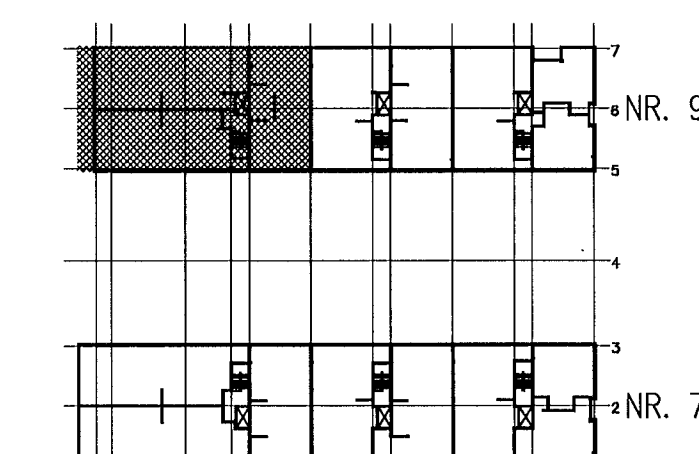

NORÐURBAKKI 7-9, HAFNARFIRÐI

BURÐARVIRKI, HÚS NR. 9
JÄRNBENDING PLÖTU YFIR 2. HÆÐ
GRUNNMYND KÚLUPLAN

VÍÐSJA
VERKFRÆÐISTOFA FRV
TRYGGVAGÖTU 11, 101 REYKJAVÍK
SÍM: 561 9040 OG 561 9043, FAX: 561 9044
NETFANG: jls@vidsja.is
www.vidsja.is

HAÐNAÐ	JLS	TEIKNAD	JLS	MKV	1:50	VEIKRNR.	V-12-030
SAMP.		SKR.	B01.dwg	TEIKN.NR.	B-201-9		
ÖRGAFA		DAGS.	2014.14.02				
KEN.	190556-3958	NAFN					