

VEGGBENDING:
VEGGIR FYRIR NEDAN KÓTA 6.625
ÓTVEGGIR SKULU VERA MED
TVÖFALDRI BENDINGU K10 c/c 200 Í
BÁÐAR ÁTTIR NEMA ANNAD SÉ TEKID
FRAM Á TEIKNINGU.



INNVEGGIR SKULU VERA MED
TVÖFALDRI BENDINGU K10 c/c 200 Í
BÁÐAR ÁTTIR NEMA ANNAD SÉ TEKID
FRAM Á TEIKNINGU.

VEGGIR FYRIR OFAN KÓTA 6.625
ÓTVEGGIR SKULU VERA MED
TVÖFALDRI BENDINGU K10 c/c 200 Í
BÁÐAR ÁTTIR NEMA ANNAD SÉ TEKID
FRAM Á TEIKNINGU.

ATH. PLATA ER EINHALLA AD NIDURFALLALINU
SJÁ SNID Á SÉRTEIKN. ARKITEKTS.

SJÁ FRAMHALD PLÖTU Á TEIKN, B-103-9

SJÁ SKÝRINGAR Á TEIKN, B-00

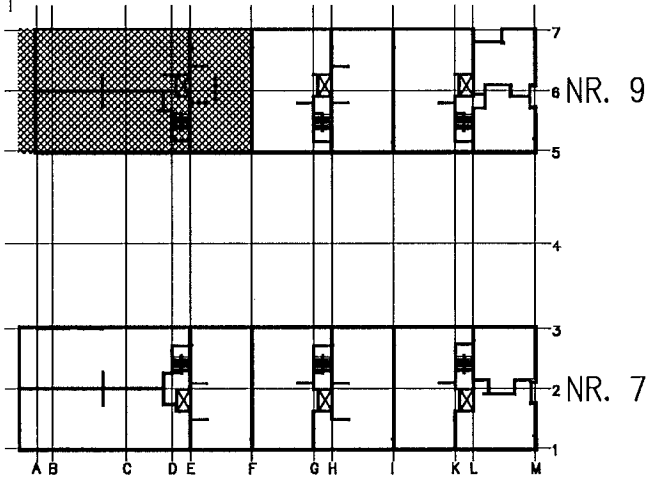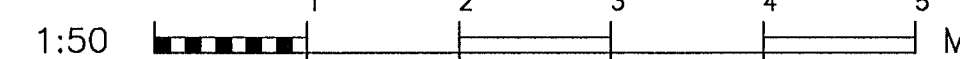

NORÐURBAKKI 7-9, HAFNARFIRÐI
BURÐARVIRKI, HÚS NR. 9
JÁRNENDING PLÖTU YFIR 1. HÆÐ
GRUNNMÝND 1

VÍÐSJÁ
VERKFRÆÐISTOFA FRV
TRYGGVAGÖTU 11, 101 REYKJAVÍK
SÍM: 561 9040 OG 561 9043, FAX: 561 9044
NETFANG: jls@vidsja.is
vidsja@vidsja.is www.vidsja.is

HANNAÐ	JLS	TEIKNAD	JLS	MKV	1:50	VERNR.	V-12-030
SAMB.	JLS	SKR.	B01.dwg	TEIKN.NR.	B-102-9		
KEN.	JLS	DAGS.	2014.10.02				
JÓN	JLS	NETFANG:	jls@vidsja.is				
		TEL:	561 9040				