


PO22-9
002010

1:10

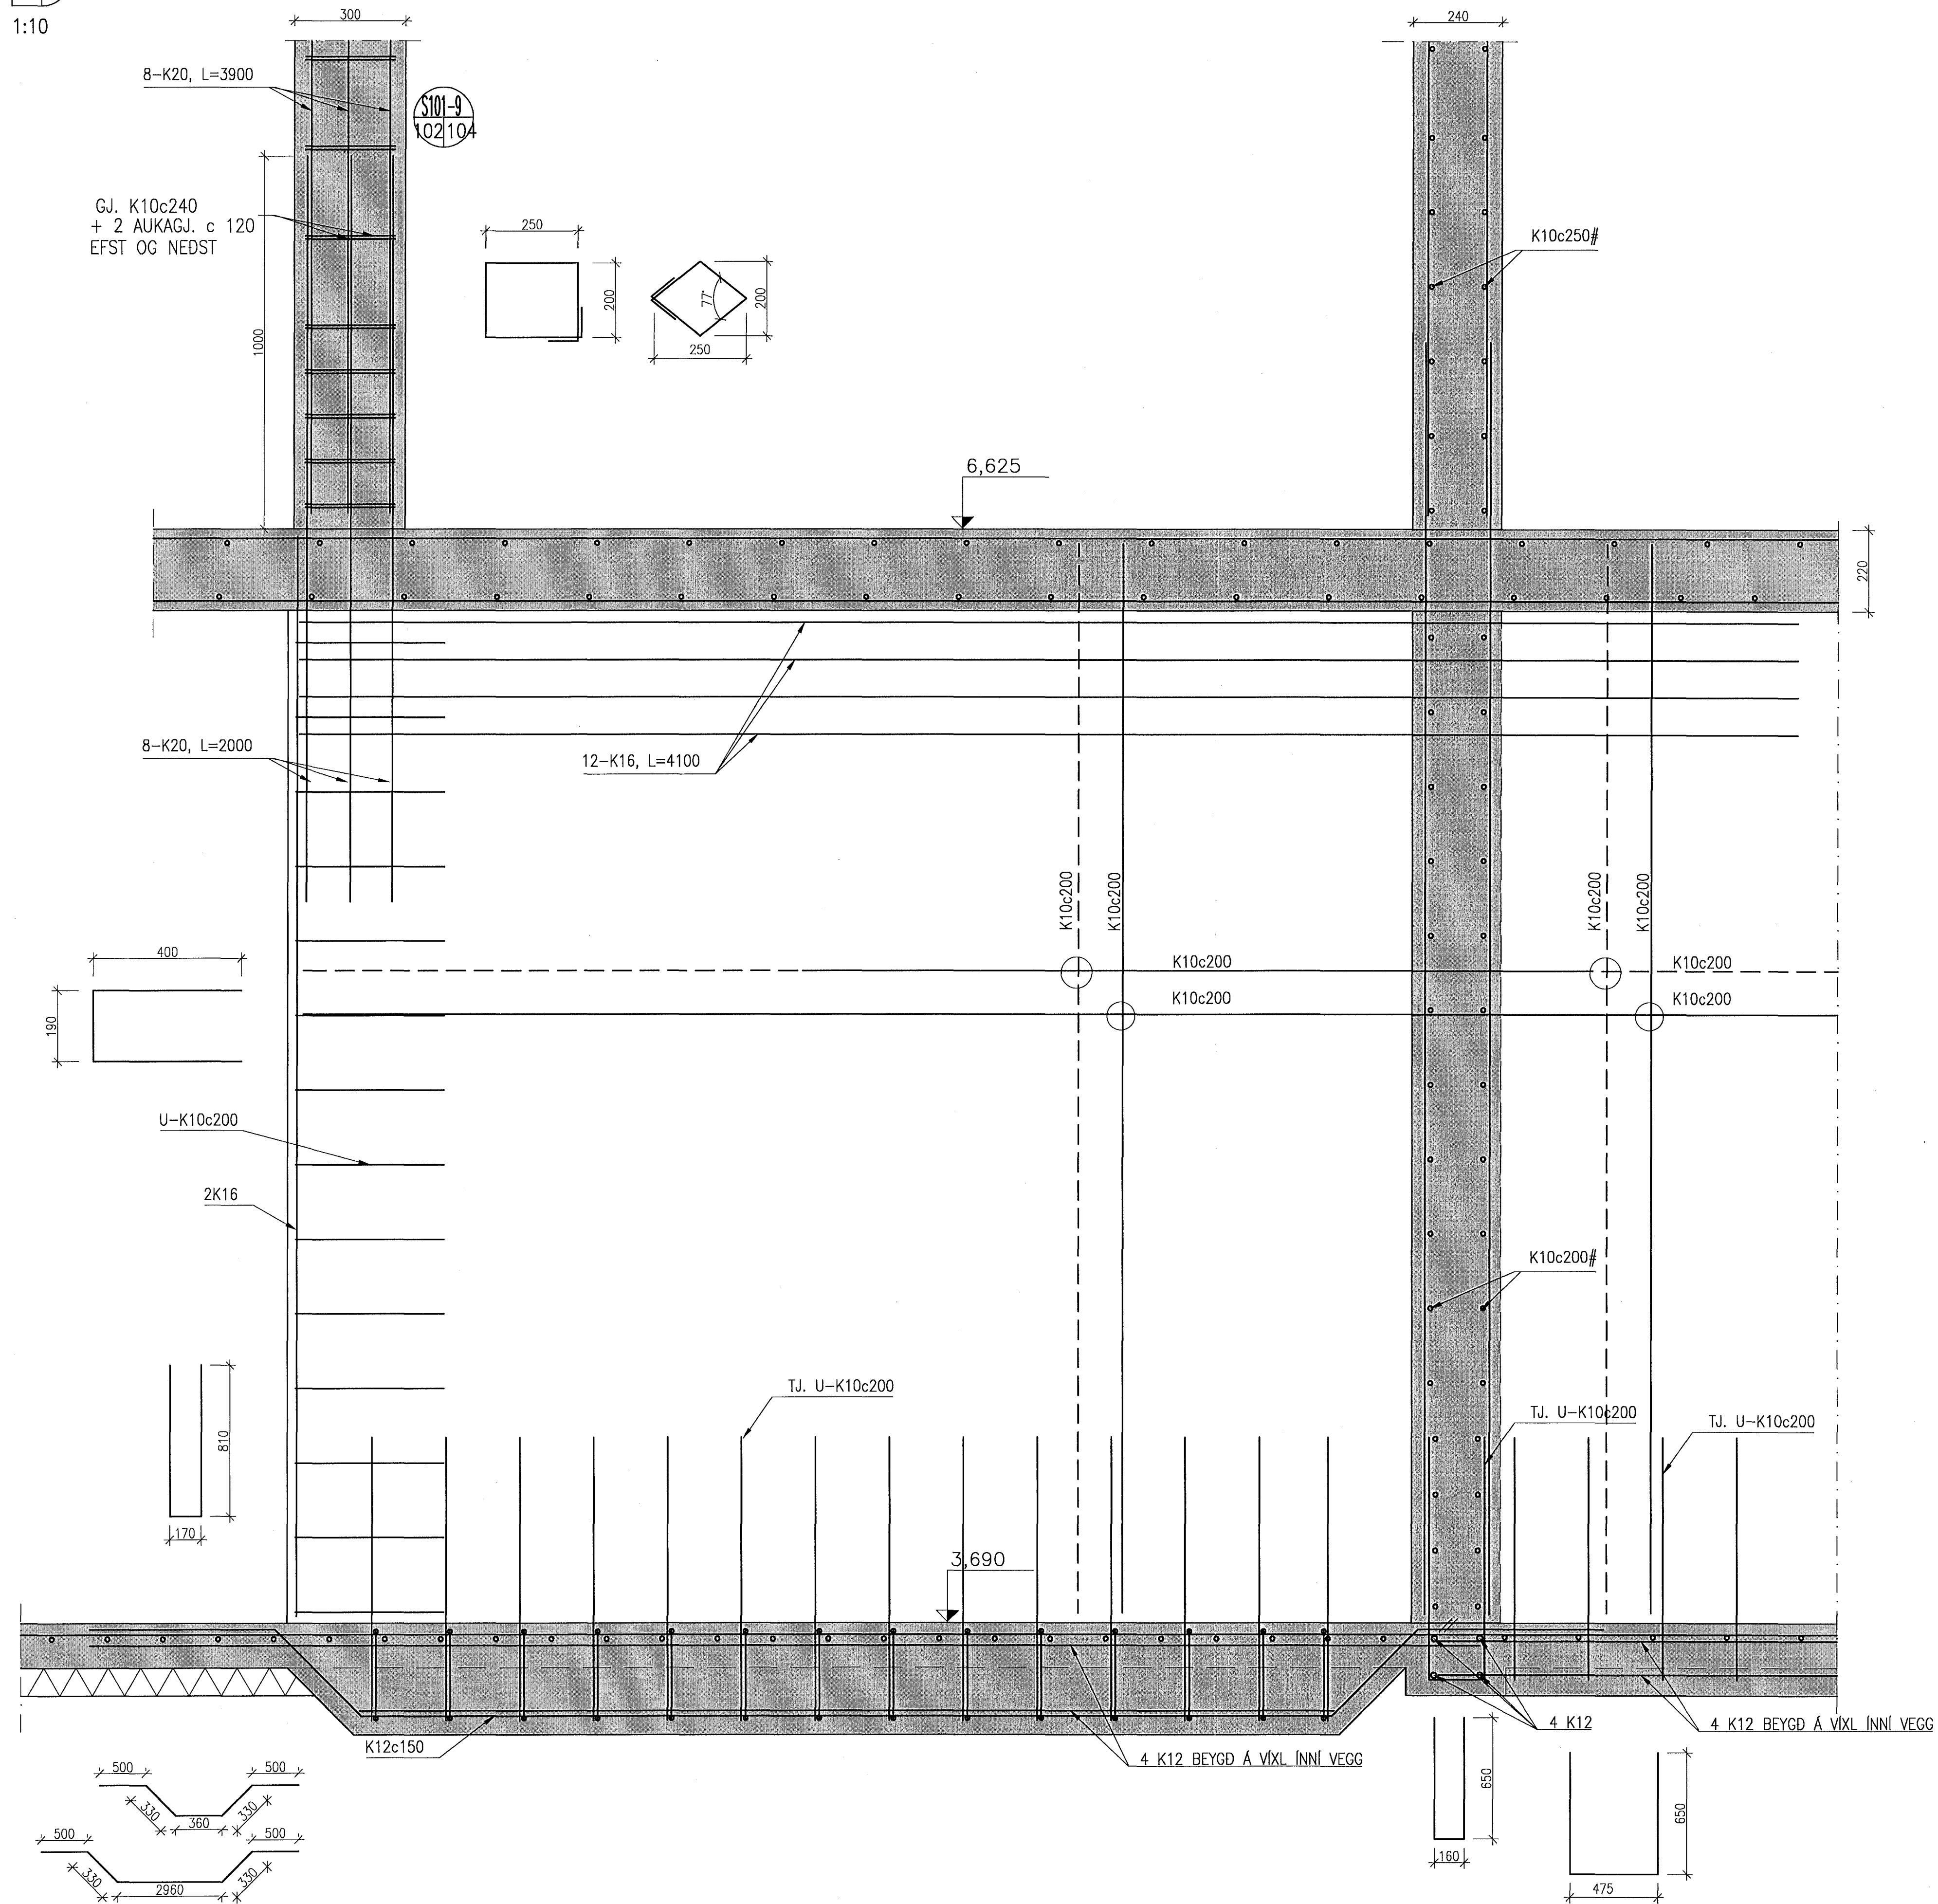

Samþykkt bann

21. mars 2014

Byggingufulltrúi i Hafnarfirði
F.h. Hrólfur S. Gunnlaugsson

VEGGBENDING:
VEGGIR FYRIR NEDAN KÓTA 6,625
ÚTVEGGIR SKULU VERA MED
TVÖFALDRI BENDINGU K10 c/c 200 l
BÁÐAR ÁTTIR NEMA ANNAD SÉ TEKID
FRAM Á TEIKNINGU.

INNVEGGIR SKULU VERA MED
TVÖFALDRI BENDINGU K10 c/c 200 l
BÁÐAR ÁTTIR NEMA ANNAD SÉ TEKID
FRAM Á TEIKNINGU.


VEGGIR FYRIR OFAN KÓTA 6,625
ÚTVEGGIR SKULU VERA MED
TVÖFALDRI BENDINGU K10 c/c 200 l
BÁÐAR ÁTTIR NEMA ANNAD SÉ TEKID
FRAM Á TEIKNINGU.

INNVEGGIR SKULU VERA MED
TVÖFALDRI BENDINGU K10 c/c 250 l
BÁÐAR ÁTTIR NEMA ANNAD SÉ TEKID
FRAM Á TEIKNINGU.

SJÁ GRUNNMÝNDIR AF PLÖTU Á TEIKN, B-002-9 OG B-003-9

SJÁ SKÝRINGAR Á TEIKN, B-00

1:10 M

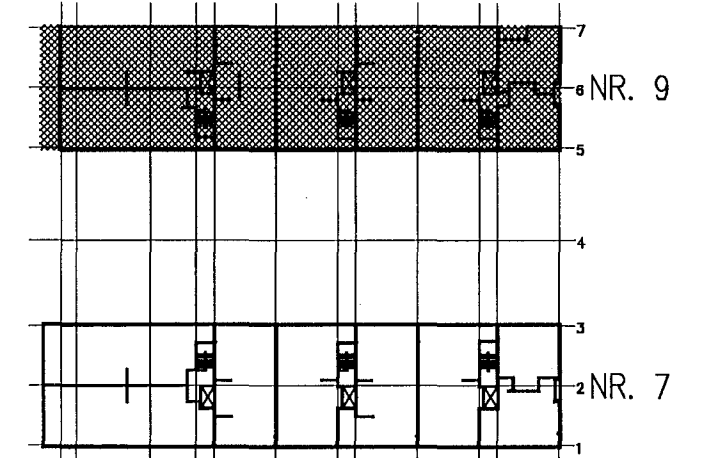

NORÐURBAKKI 7-9, HAFNARFIRÐI
BURÐARVIRKI, HÚS NR. 9
JÁRN BENDING PLÖTU YFIR KJALLARA
SÉRMYNDIR 7

VÍÐSJÁ
VERKFRÆÐISTOFA FRV
TRYGGVAGÖTU 11, 101 REYKJAVÍK
SÍMI: 561 9040 OG 561 9043, FAX: 561 9044
NETFANG: jls@vidsja.is
vidsja@vidsja.is www.vidsja.is

HAUNAD	JLS	TEKNAÐ	JLS	MKV:	1:10	VERÐUR:	V-12-030
SAMÞ.	JLS	SKRÁ	B01.dwg	TEKNA NR.			
KEPNA	JLS	DAGUR	2014.14.02				
JGN	JLS	NETFANG:	190356-3956				