


VEGGBENDING:
VEGGIR FYRIR NEDAN KÓTA 6.625
ÚTVEGGIR SKULU VERA MED
TVÖFALDRI BENDINGU K10 c/c 200 Í
BÁÐAR ÁTTIR NEMA ANNAD SÉ TEKID
FRAM Á TEIKNINGU.

INNVEGGIR SKULU VERA MED
TVÖFALDRI BENDINGU K10 c/c 200 Í
BÁÐAR ÁTTIR NEMA ANNAD SÉ TEKID
FRAM Á TEIKNINGU.

VEGGIR FYRIR OFAN KÓTA 6.625
ÚTVEGGIR SKULU VERA MED
TVÖFALDRI BENDINGU K10 c/c 200 Í
BÁÐAR ÁTTIR NEMA ANNAD SÉ TEKID
FRAM Á TEIKNINGU.

INNVEGGIR SKULU VERA MED
TVÖFALDRI BENDINGU K10 c/c 250 Í
BÁÐAR ÁTTIR NEMA ANNAD SÉ TEKID
FRAM Á TEIKNINGU.

SJÁ SMÍÐATEIKNINGAR STÁLBITA Á TEIKN, B-ST-7-9 TIL B-ST-11-9
SJÁ GRUNNMÝNDIR AF PLÖTU Á TEIKN, B-002-9 OG B-003-9
SJÁ SKÝRINGAR Á TEIKN, B-00

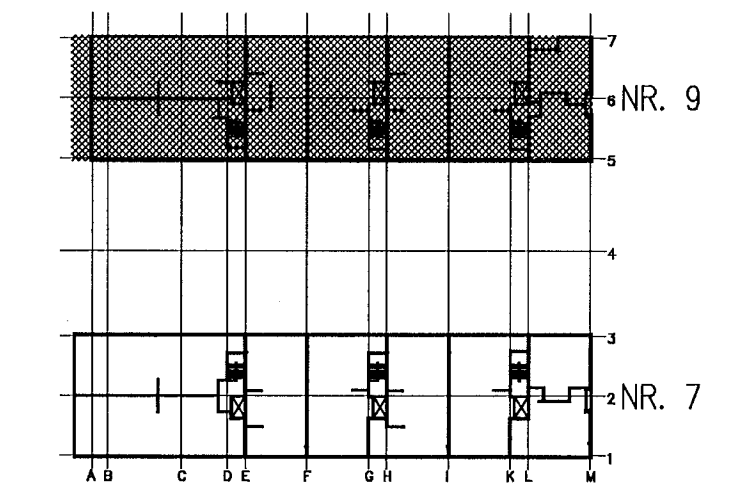

NORÐURBAKKI 7-9, HAFNARFIRÐI
BURÐARVIRKI, HÚS NR. 9
JÁRNENDING PLÖTU YFIR KJALLARA
SÉRMYNDIR 5

VÍÐSJA
VERKFRÆÐISTOFA FRV
TRYGGVAÐÓTU 11, 101 REYKJAVÍK
SÍM: 561 9040 OG 561 9043, FAX: 561 9044
NETFANG: ids@vidsja.is
www.vidsja.is

MANNAV. JLS	TEIKNV. JLS	MKV. 1:20	VERNR. V-12.030
SKR. JLS	SKR. B01.dwg	TEIKN. NR. B-008-9	
SKR. JLS	SKR. 2014.14.02		
ÓTFARNA	ÞAGS.	NAFN.	