

VEGGBENDING:
VEGGIR FYRIR NEDAN KÓTA 6.625
ÓTVEGGIR SKULU VERA MED
TVÖFALDRI BENDINGU K10 c/c 200 Í
BÁÐAR ÁTTIR NEMA ANNAD SÉ TEKID
FRAM Á TEIKNINGU.


INNVEGGIR SKULU VERA MED
TVÖFALDRI BENDINGU K10 c/c 200 Í
BÁÐAR ÁTTIR NEMA ANNAD SÉ TEKID
FRAM Á TEIKNINGU.

VEGGIR FYRIR OFAN KÓTA 6.625
ÓTVEGGIR SKULU VERA MED
TVÖFALDRI BENDINGU K10 c/c 200 Í
BÁÐAR ÁTTIR NEMA ANNAD SÉ TEKID
FRAM Á TEIKNINGU.

INNVEGGIR SKULU VERA MED
TVÖFALDRI BENDINGU K10 c/c 250 Í
BÁÐAR ÁTTIR NEMA ANNAD SÉ TEKID
FRAM Á TEIKNINGU.

SJÁ GRUNNMYNDR AF PLÖTU Á TEIKN, B-002-9 OG B-003-9

SJÁ SKÝRINGAR Á TEIKN, B-00

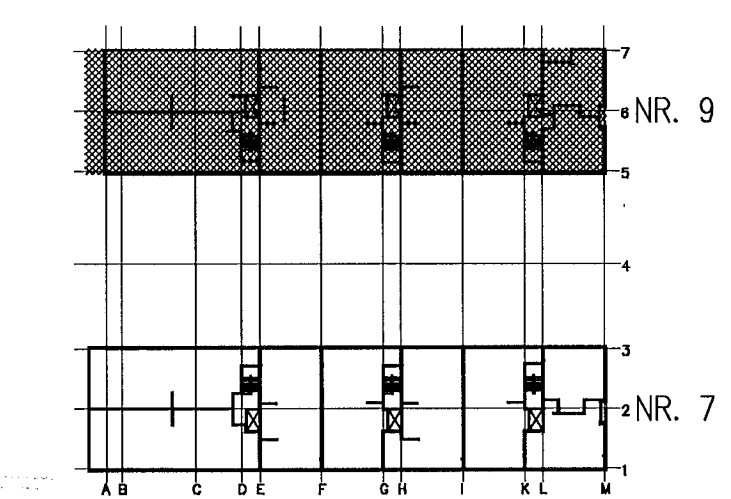

NORDURBAKKI 7-9, HAFNARFIRÐI
BURÐARVIRKI, HÚS NR. 9
JÁRN BENDING PLÖTU YFIR KJALLARA
SÉRMYNDR 4

VÍÐSJÁ
VERKFRÆÐISTOFA FRV
TRYGGVAGÖTU 11, 101 REYKJAVÍK
SÍMI: 561 9040 OG 561 9043, FAX: 561 9044
NETFANG: jls@vidsja.is
vidsja@vidsja.is www.vidsja.is

HAÐARNAÐ	JLS	TEIKNAD	JLS	MKV.	1:20	VERNRN.	V-12-030
SAMM.	JLS	SKRÁ	B01.dwg	TEIKN.NR.			
KEFNA	JLS	DAGR.	2014.14.02				
ÚTGAFA		NAFN					
		ÚT					