

VEGGBENDING:  
VEGGIR FÜRIR NEDAN KÓTA 6.625  
ÚTVEGGIR SKULU VERA MED  
TVÖFALDRI BENDINGU K10 c/c 200 |  
BÁÐAR ÁTTIR NEMA ANNAD SÉ TEKID  
FRAM Á TEIKNINGU.

INNVEGGIR SKULU VERA MED  
TVÖFALDRI BENDINGU K10 c/c 200 |  
BÁÐAR ÁTTIR NEMA ANNAD SÉ TEKID  
FRAM Á TEIKNINGU.



VEGGIR FÜRIR OFAN KÓTA 6.625  
ÚTVEGGIR SKULU VERA MED  
TVÖFALDRI BENDINGU K10 c/c 200 |  
BÁÐAR ÁTTIR NEMA ANNAD SÉ TEKID  
FRAM Á TEIKNINGU.

INNVEGGIR SKULU VERA MED  
TVÖFALDRI BENDINGU K10 c/c 250 |  
BÁÐAR ÁTTIR NEMA ANNAD SÉ TEKID  
FRAM Á TEIKNINGU.

ATH. PLATA ER EINHALLA AD NIDURFALLALINU  
SJÁ SNID Á SÉRTEIKN. ARKITEKTS.

SJÁ FRAMHALD PLÖTU Á TEIKN, B-002-9

SJÁ SKÝRINGAR Á TEIKN, B-00

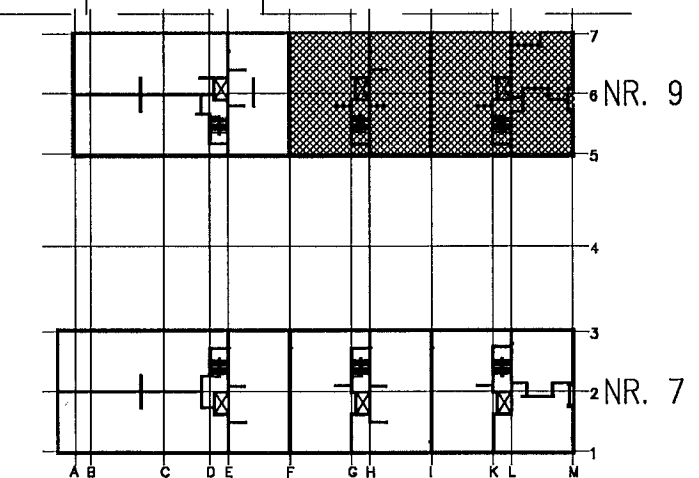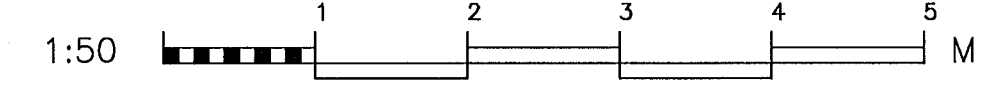

**NORDURBAKKI 7-9, HAFNARFIRÐI**  
BURÐARVIRKI, HÚS NR. 9  
JÁRNENDING PLÖTU YFIR KJALLARA  
GRUNNMYND 2

**VÍÐSJÁ**  
VERKFRÆÐISTOFA FRV  
TRYGGVAGÖTU 11, 101 REYKJAVÍK  
SÍMI: 561 9040 OG 561 9043, FAX: 561 9044  
NETFANG: [fr@vidsja.is](mailto:fr@vidsja.is)  
[www.vidsja.is](http://www.vidsja.is)

HANNAÐ	JLS	TERNAÐ	JLS	MKV.	1:50	VERKNR.	V-12-030
SAMM.	JLS	SKRÁ	B01.dwg	TEKNI. NR.	B-003-9		
ÚTGAFA		DAGS.	2014.14.02				
NAFN	Jón	KEF.	190556-3950				