

VEGGBENDING:
VEGGIR FYRIR NEDAN KÓTA 6.625
ÚTVEGGIR SKULU VERA MED
TVÖFALDRI BENDINGU K10 c/c 200 Í
BÁÐAR ÁTTIR NEMA ANNAD SÉ TEKID
FRAM Á TEIKNINGU.

INNVEGGIR SKULU VERA MED
TVÖFALDRI BENDINGU K10 c/c 200 Í
BÁÐAR ÁTTIR NEMA ANNAD SÉ TEKID
FRAM Á TEIKNINGU.



VEGGIR FYRIR OFAN KÓTA 6.625
ÚTVEGGIR SKULU VERA MED
TVÖFALDRI BENDINGU K10 c/c 200 Í
BÁÐAR ÁTTIR NEMA ANNAD SÉ TEKID
FRAM Á TEIKNINGU.

INNVEGGIR SKULU VERA MED
TVÖFALDRI BENDINGU K10 c/c 250 Í
BÁÐAR ÁTTIR NEMA ANNAD SÉ TEKID
FRAM Á TEIKNINGU.

ATH. PLATA ER EINHALLA AD NIDURFALLALINU
SJÁ SNID Á SÉRTEIKN. ARKITEKTS.

SJÁ FRAMHALD PLÖTU Á TEIKN, B-003-9

SJÁ SKÝRINGAR Á TEIKN, B-00

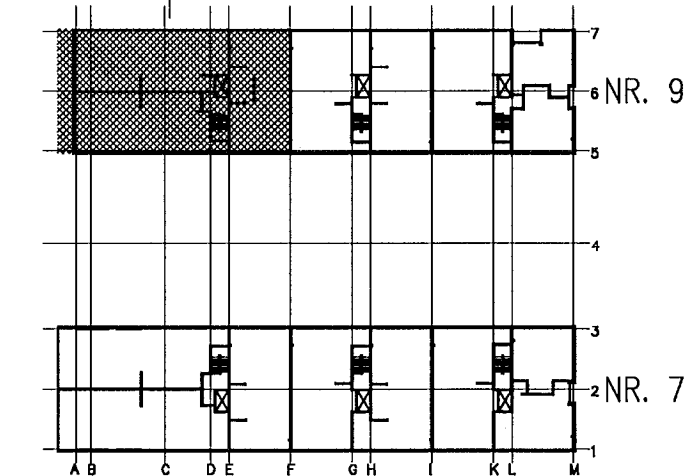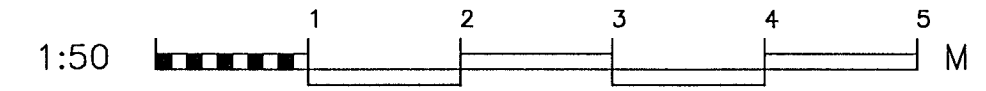

NORÐURBAKKI 7-9, HAFNARFIRÐI
BURÐARVIRKI, HÚS NR. 9
JÁRNENDING PLÖTU YFIR KJALLARA
GRUNNMYND 1

VÍÐSJÁ
VERKFRÆÐISTOFA FRV
TRYGGVAGÖTU 11, 101 REYKJAVÍK
SÍMI: 561 9040 OG 561 9043, FAX: 561 9044
NETFANG: js@vidsja.is
vidsja@vidsja.is www.vidsja.is

HANNAÐ	RM	TEIKNAD	RM	MKV.	1:50	VERNR.	V-12-030
SAMÞ.	RM	SKRÁ	B01.dwg	TEIKN. NR.			
REK.	RM	DAÐS.	2014.14.02				
JÓN	RM	NETFANG	js@vidsja.is				
		TEIKN. NR.	B-002-9				