Samþykkt þann 21. mars 2014
Byggingafulltrúinn í Hafnarfirði
F.h. Hrólfur S. Gunnlaugsson

SM61-9
003103S13
303403
503

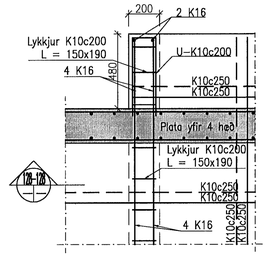

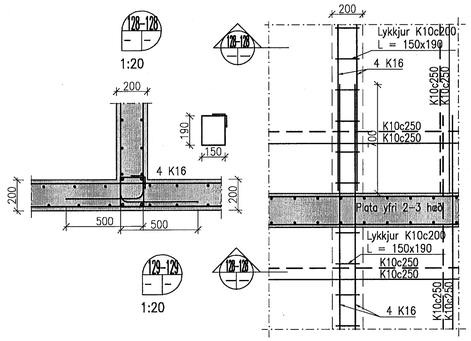

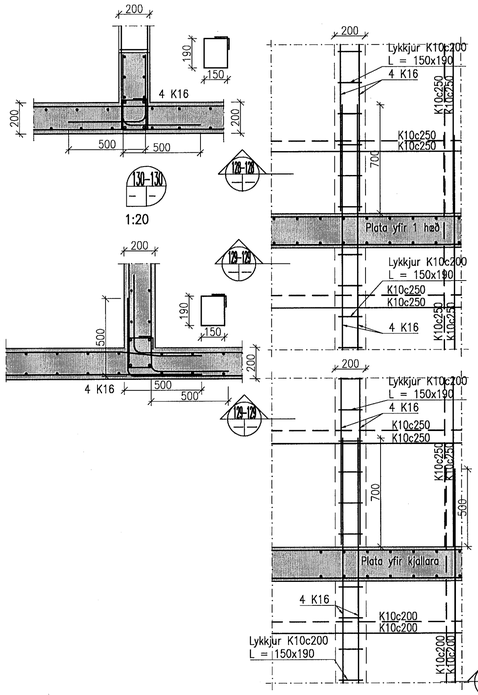

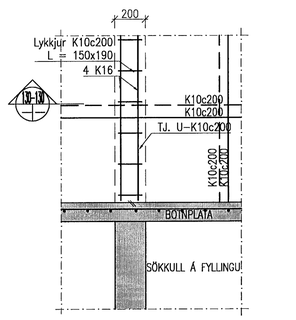

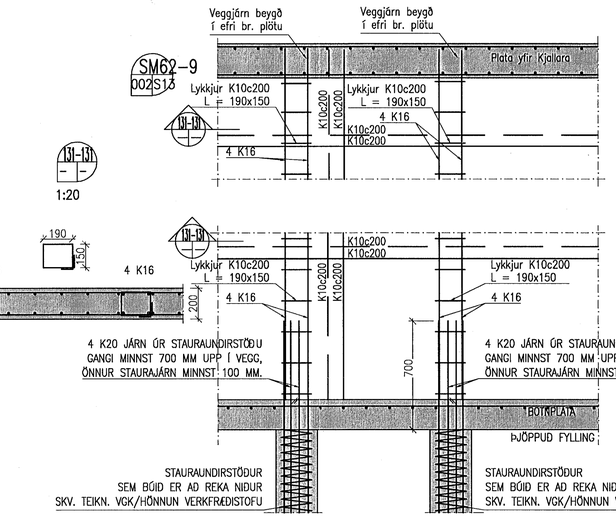

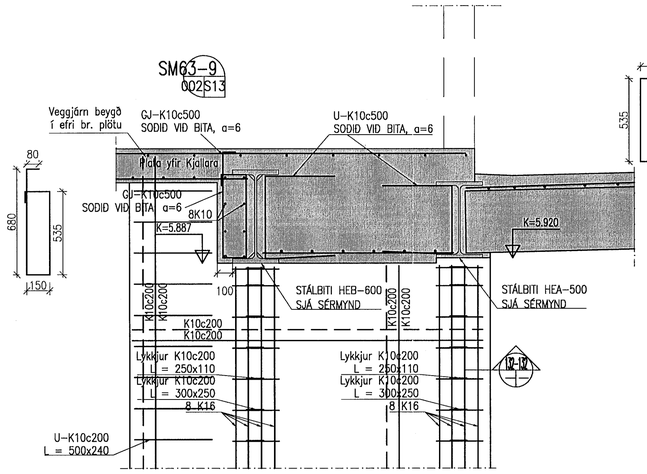

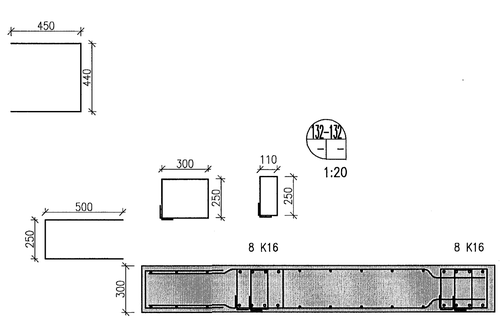

VEGGBENDING:
VEGGIR FYRIR NEDAN KÓTA 6,625
ÚTVEGGIR SKULU VERA MEÐ
TVÖFALDRI BENDINGU K10 c/c 200 Í
BÁDAR ÁTTIR NEMA ANNAD SÉ TEKIÐ
FRAM Á TEIKNINGU.

INNVEGGIR SKULU VERA MEÐ
TVÖFALDRI BENDINGU K10 c/c 200 Í
BÁDAR ÁTTIR NEMA ANNAD SÉ TEKIÐ
FRAM Á TEIKNINGU.

VEGGIR FYRIR OFAN KÓTA 6,625
ÚTVEGGIR SKULU VERA MEÐ
TVÖFALDRI BENDINGU K10 c/c 200 Í
BÁDAR ÁTTIR NEMA ANNAD SÉ TEKIÐ
FRAM Á TEIKNINGU.

INNVEGGIR SKULU VERA MEÐ
TVÖFALDRI BENDINGU K10 c/c 250 Í
BÁDAR ÁTTIR NEMA ANNAD SÉ TEKIÐ
FRAM Á TEIKNINGU.

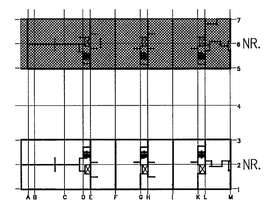

ATH. SJÁ AÐ ÖÐRU LEYTI PLÖTUBENDINGU
Á GRUNNMYNDUM

SJÁ SKÝRINGAR Á TEIKN. B-00

1:20 1 2 M

PÁLMAR KRISTMUNDSSON
BYGGINGAVERKFRÆÐINGUR
Kt. 070359-3959

				HANNAÐ RM	TEIKNAÐ RM	MKV. 1:20	VERKNR. V-12-030
				SAMÞ.		SKRÁ B01.dwg	TEIKN. NR. B-S13-9
ÚTGÁFA		DAGS.	NAFN	KENNIT. Jón Sigurbjörnss. 190556-3959		DAGS. 2014.14.02	

NORÐURBAKKI 7-9, HAFNARFIRÐI

BURÐARVIRKI, HÚS NR. 9
ALMENNAR SÉRMYNDIR
HLUTI 13

VÍÐSJÁ
VERKFRÆÐISTOFA FRV
TRYGGVAGÖTU 11, 101 REYKJAVÍK
SÍMI: 561 9040 OG 561 9043, FAX: 561 9044
NETFANG: jis@vidsja.is
vidsja@vidsja.is www.vidsja.is