


VEGGBENDING:
VEGGIR FYRIR NEDAN KÓTA 6.625
ÓTVEGGIR SKULU VERA MED
TVOFALDRI BENDINGU K10 c/c 200 |
BÁÐAR ÁTTIR NEMA ANNAD SÉ TEKID
FRAM Á TEIKNINGU.

INNVEGGIR SKULU VERA MED
TVOFALDRI BENDINGU K10 c/c 200 |
BÁÐAR ÁTTIR NEMA ANNAD SÉ TEKID
FRAM Á TEIKNINGU.

VEGGIR FYRIR OFAN KÓTA 6.625
ÓTVEGGIR SKULU VERA MED
TVOFALDRI BENDINGU K10 c/c 200 |
BÁÐAR ÁTTIR NEMA ANNAD SÉ TEKID
FRAM Á TEIKNINGU.

INNVEGGIR SKULU VERA MED
TVOFALDRI BENDINGU K10 c/c 250 |
BÁÐAR ÁTTIR NEMA ANNAD SÉ TEKID
FRAM Á TEIKNINGU.

ATH. SJÁ AD ÖDRU LEYTI PLÖTUBENDINGU
Á GRUNNMYNDUM

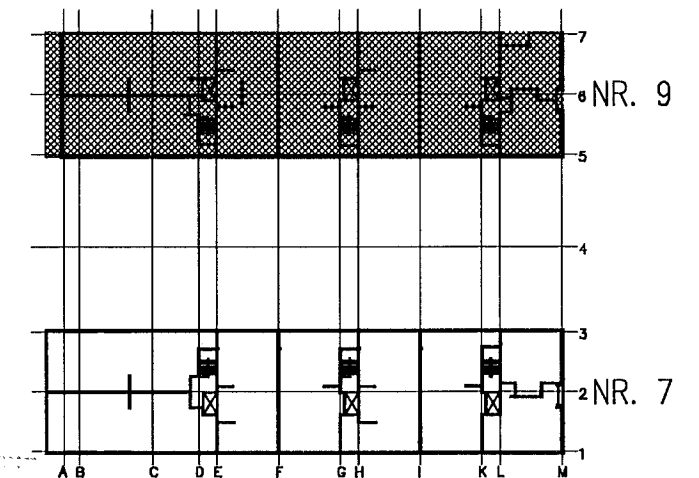

NORÐURBAKKI 7-9, HAFNARFIRÐI
BURÐARVIRKI, HÚS NR. 9
ALMENNAR SÉRMYNDIR
HLUTI 7.

VÍÐSJA
VERKFRÆÐISTOFA FRV
TRYGGVAGÖTU 11, 101 REYKJAVÍK
SÍM: 561 9040 OG 561 9043, FAX: 561 9044
NETFANG: j@vidsja.is
vidsja@vidsja.is www.vidsja.is

HANNAÐ	RM	TEIKNAD	RM	MKV	1:20	VERKFR.	V-12-000
SAMB.				SKR.	B01.dwg	TEIKN.NR.	B-S07-9
DAGS				DAGS	2014.14.02		
ÖTGAFA		DAGS		NAFN			
				KEN			
				ÖN			