

ATH. SJÁ AD ÖDRU LEYTI PLÖTUBENDINGU Á GRUNNMÝNDUM

SJÁ SKÝRINGAR Á TEIKN. B-00


1:20

VEGGBENDING:
VEGGIR FYRIR NEDAN KÓTA 6.625 ÖTVEGGIR SKULU VERA MED TVÖFALDRI BENDINGU K10 c/c 200 Í BÁÐAR ÁTTIR NEMA ANNAD SÉ TEKID FRAM Á TEIKNINGU.

INNVEGGIR SKULU VERA MED TVÖFALDRI BENDINGU K10 c/c 200 Í BÁÐAR ÁTTIR NEMA ANNAD SÉ TEKID FRAM Á TEIKNINGU.

VEGGIR FYRIR OFAN KÓTA 6.625 ÖTVEGGIR SKULU VERA MED TVÖFALDRI BENDINGU K10 c/c 200 Í BÁÐAR ÁTTIR NEMA ANNAD SÉ TEKID FRAM Á TEIKNINGU.

INNVEGGIR SKULU VERA MED TVÖFALDRI BENDINGU K10 c/c 250 Í BÁÐAR ÁTTIR NEMA ANNAD SÉ TEKID FRAM Á TEIKNINGU.

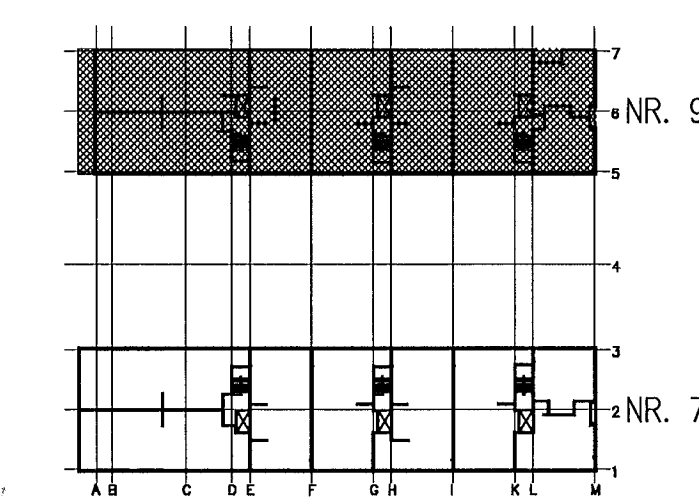

NORÐURBAKKI 7-9, HAFNARFIRÐI

BURÐARVIRKI, HÚS NR. 9
ALMENNAR SÉRMÝNDIR
HLUTI 4.

VÍÐSJÁ
VERKFRÆDISTOFA FRV
TRYGGVAGÖTU 11, 101 REYKJAVÍK
SÍM: 561 9040 OG 561 9043, FAX: 561 9044
NETFANG: jts@vidsja.is
vidsja@vidsja.is www.vidsja.is

HAHAND. RM	TEIKNAD. RM	SKV. 1:20	VEIKONV. V-12-000
SAMP. <i>[Signature]</i>	SKR. B01.dwg	DAGS. 2014.10.02	TEIKN. NR. B-S04-9
ÖTUGAFA	DAGS.	NAFN	VERKFRÆDISTOFA