



SM18-9
00203S03
102103

Veggjárn beygð í efri br. plötu

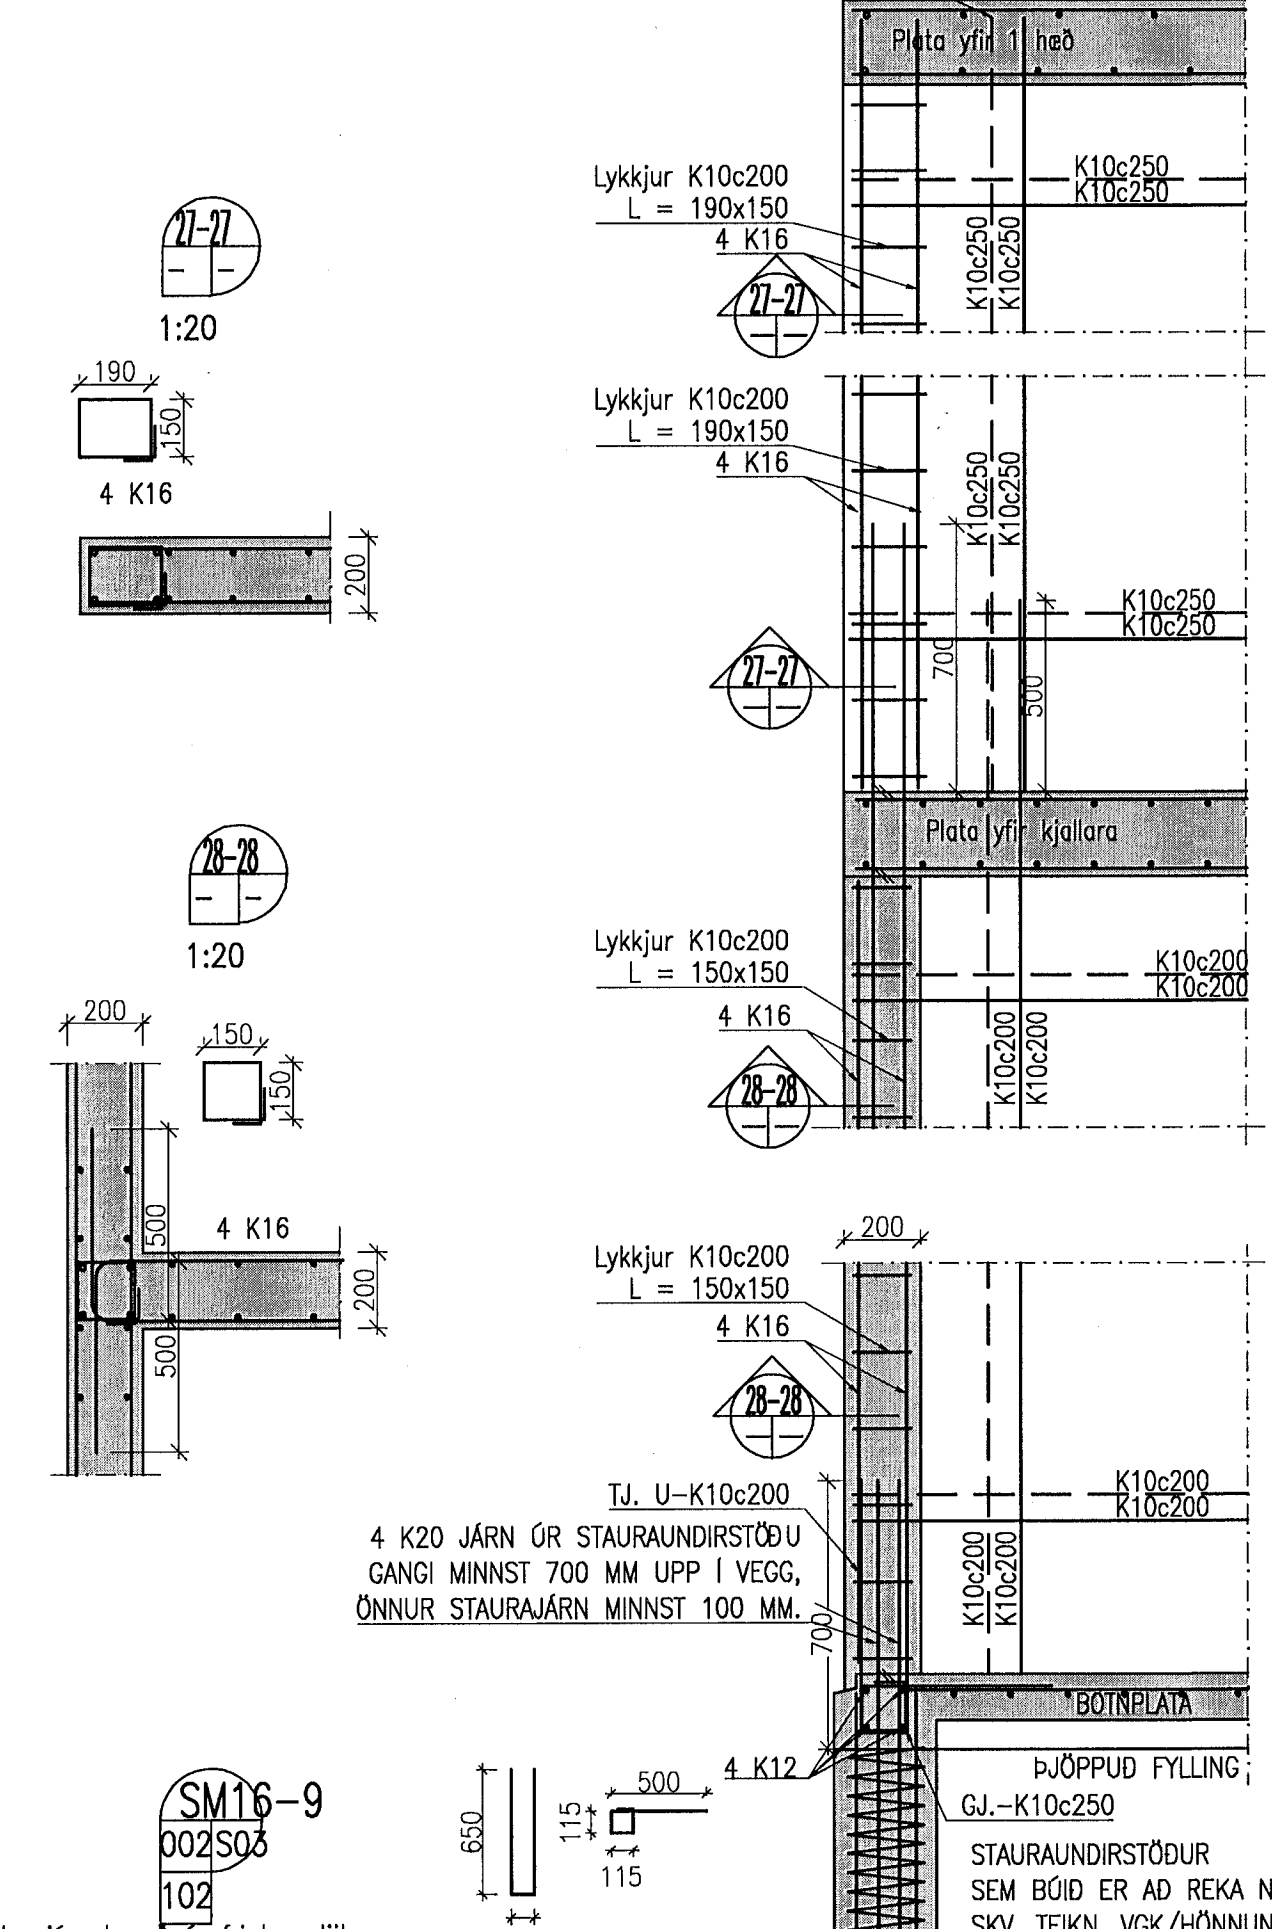



SM16-9
002S03
102

Veggjárn beygð í efri br. plötu

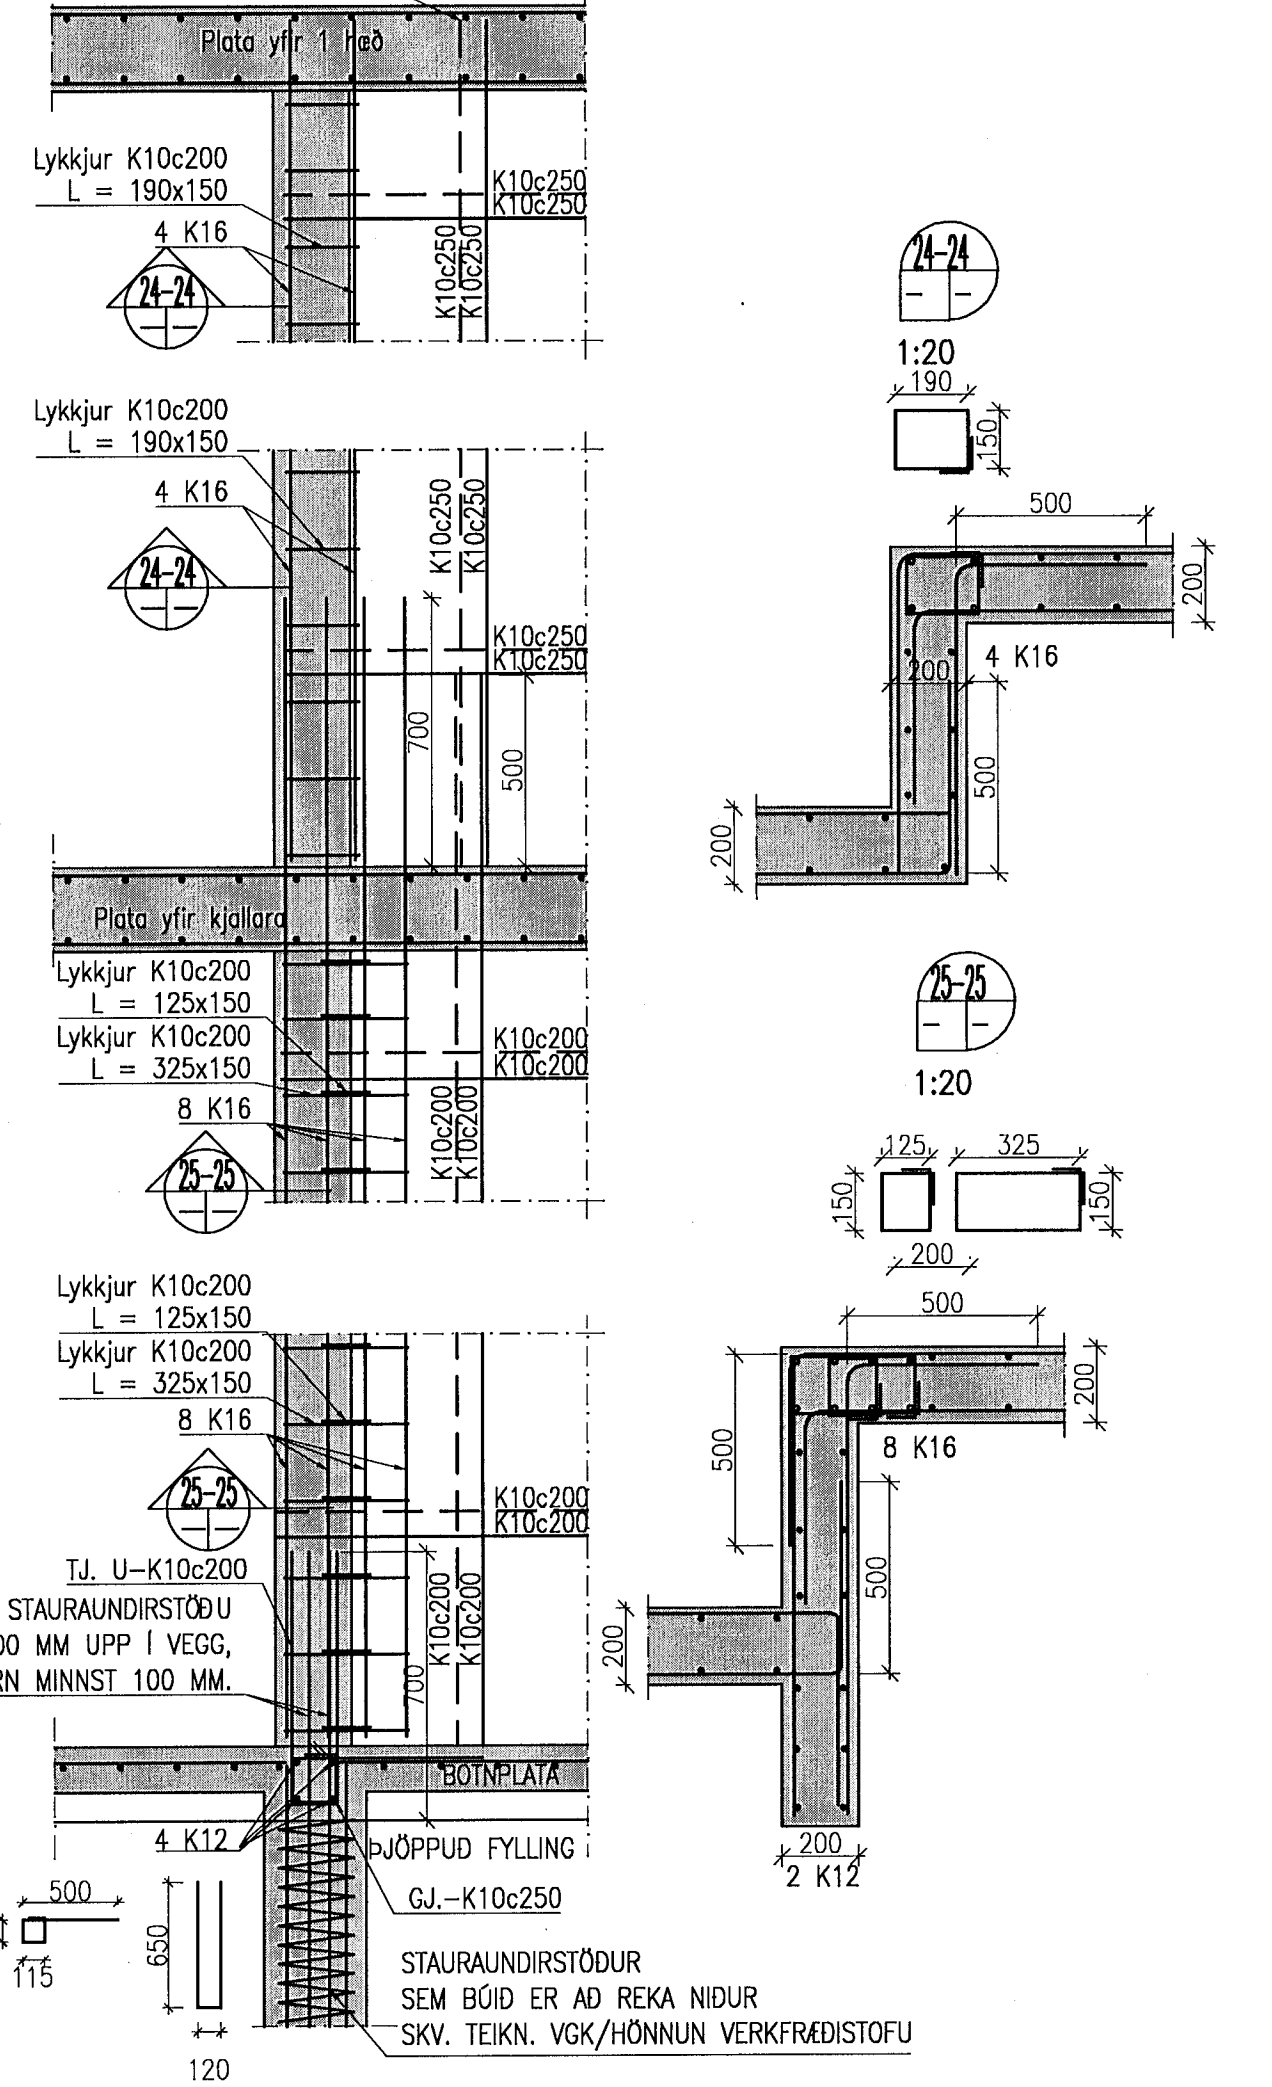




SM13-9
002S03

Veggjárn beygð í efri br. plötu

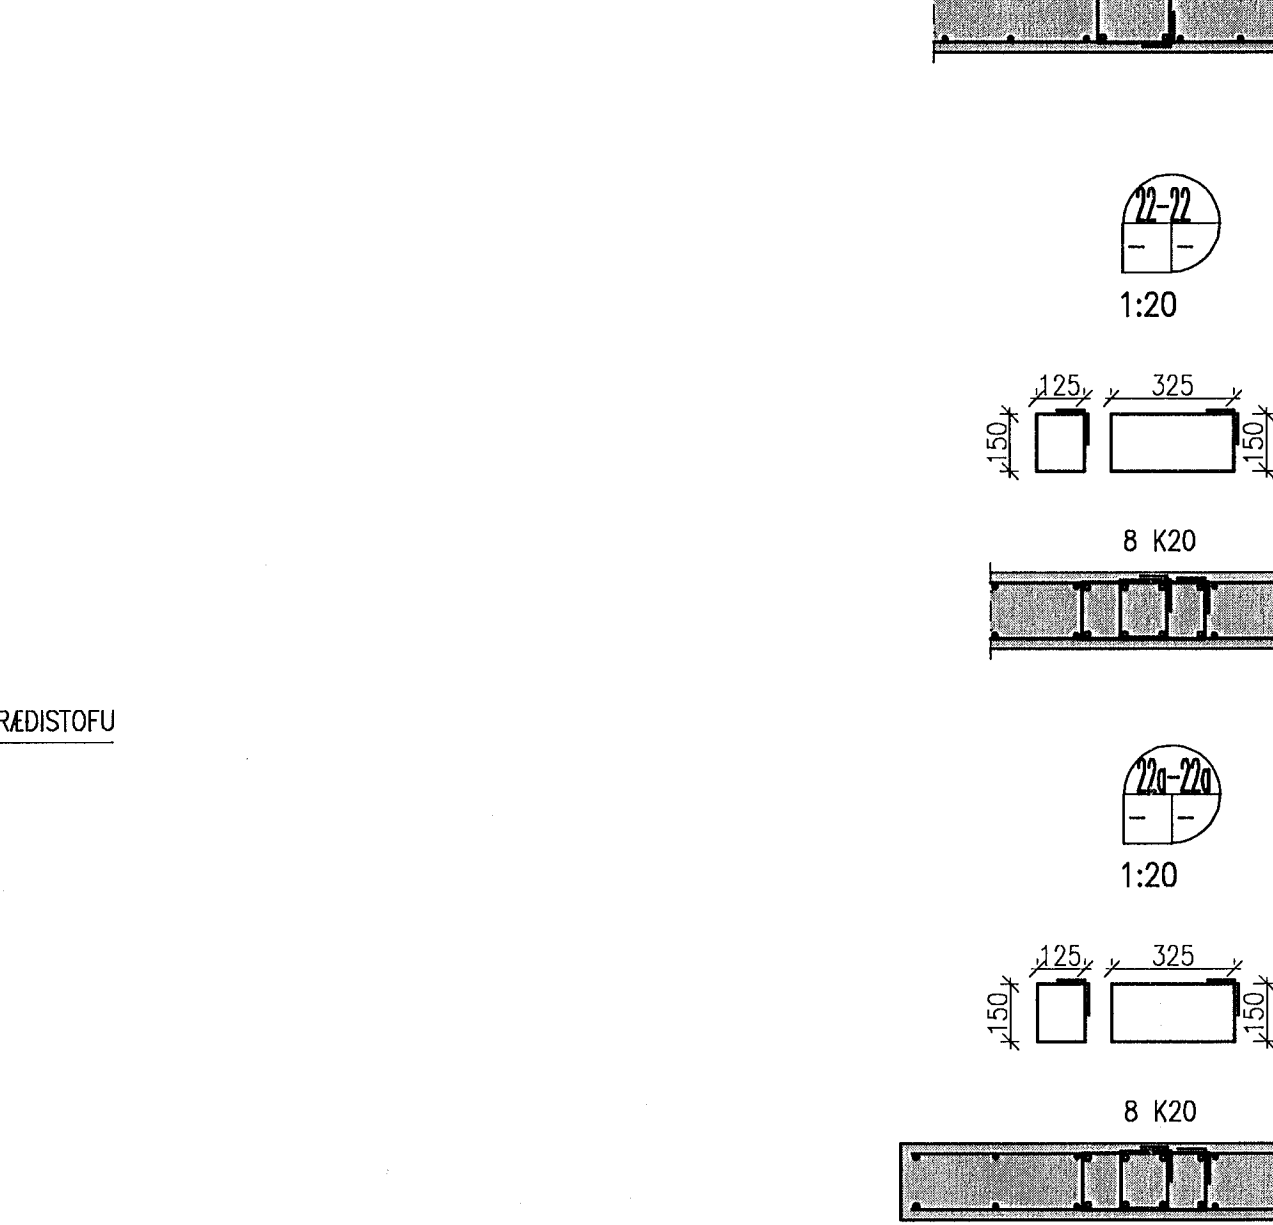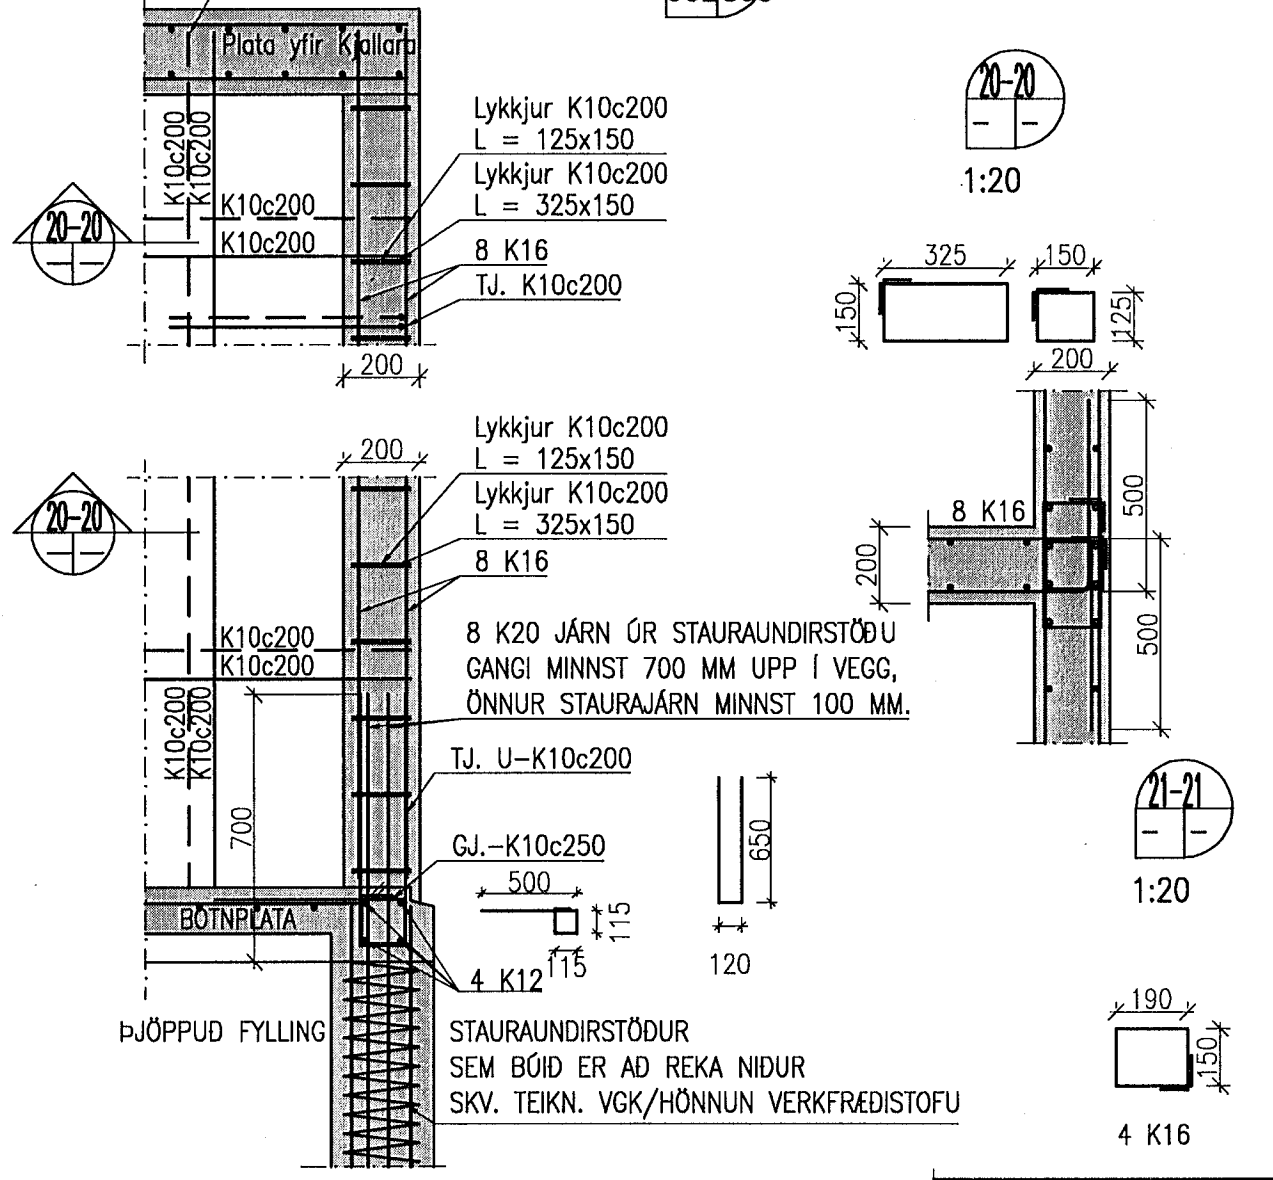




SM14-9
002102S03
302402

Veggjárn beygð í efri br. plötu

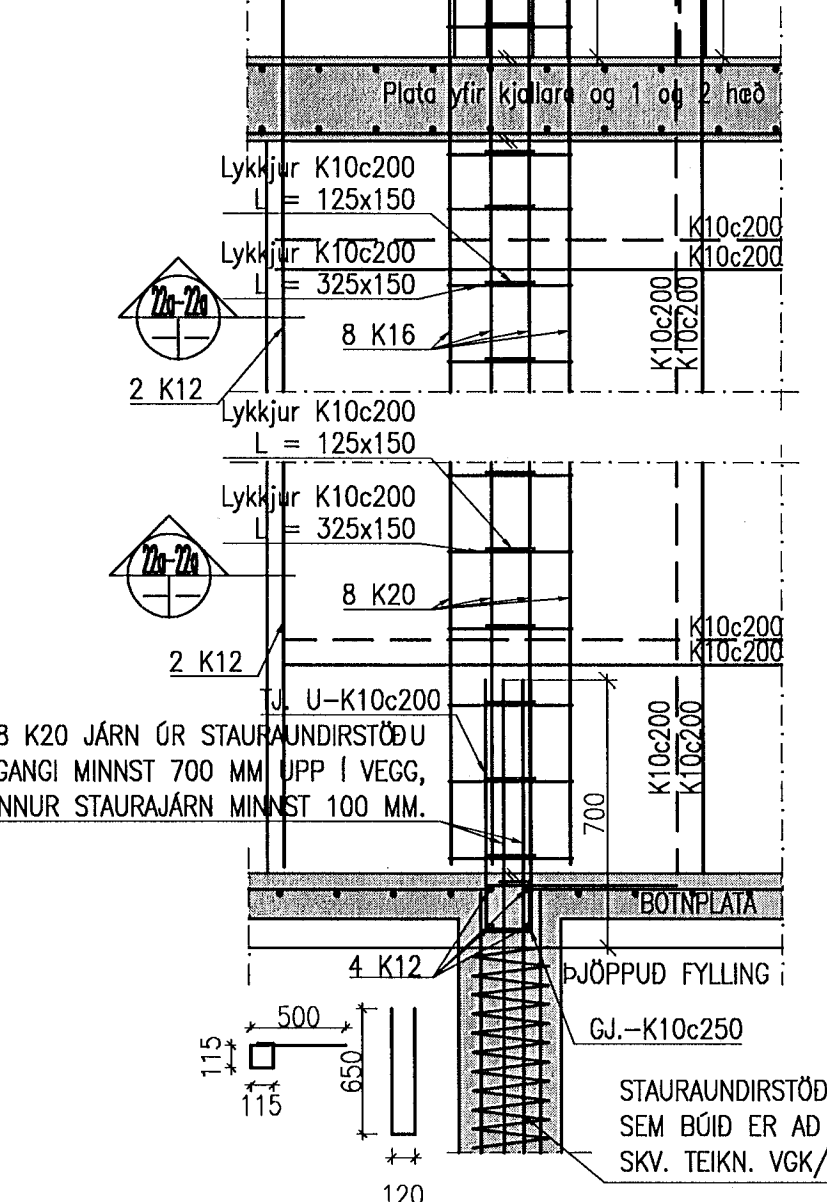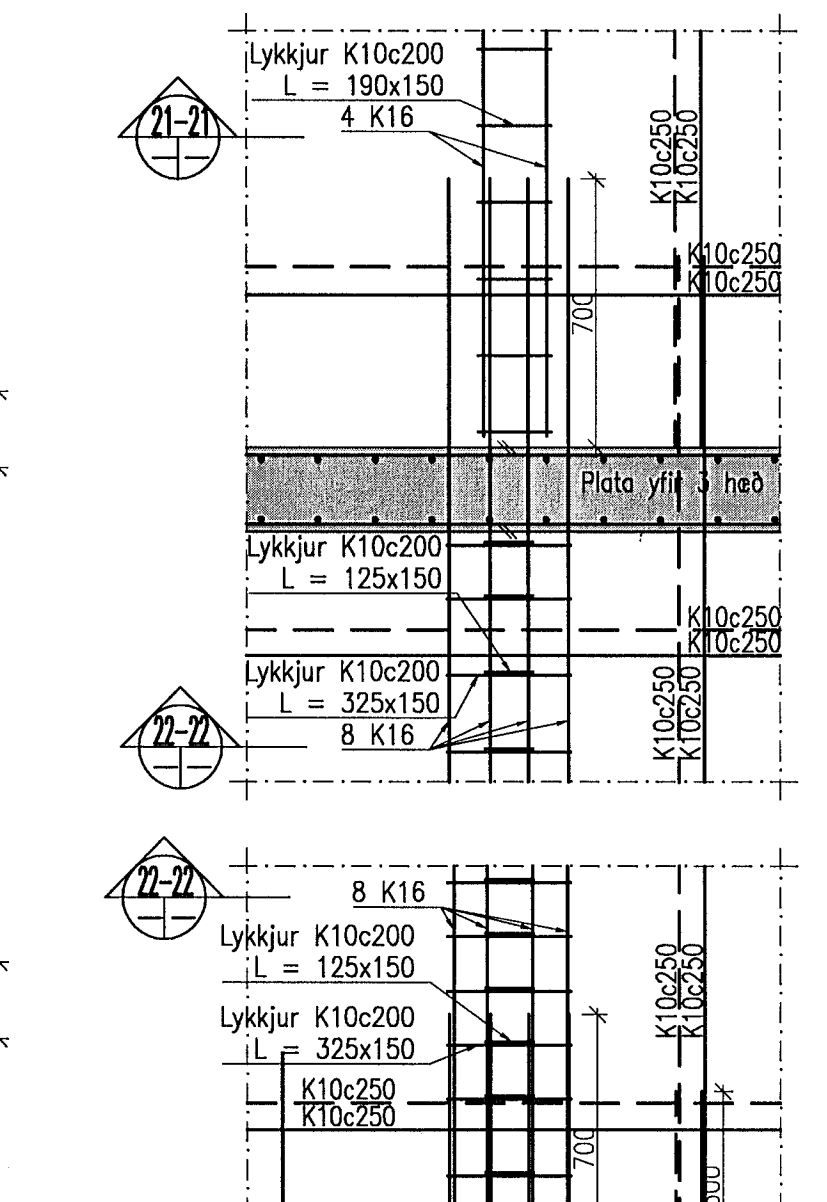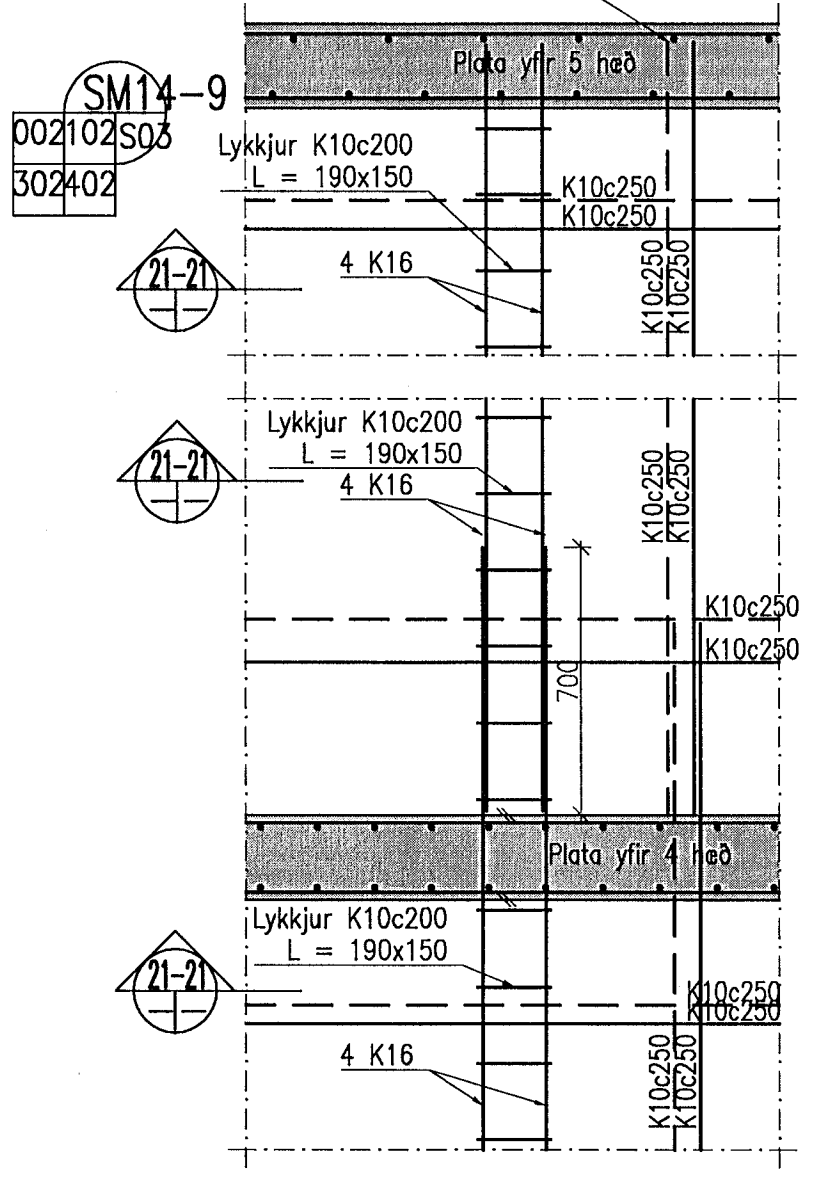

SM19-9
002S03
102
302

Veggjárn beygð í efri br. plötu

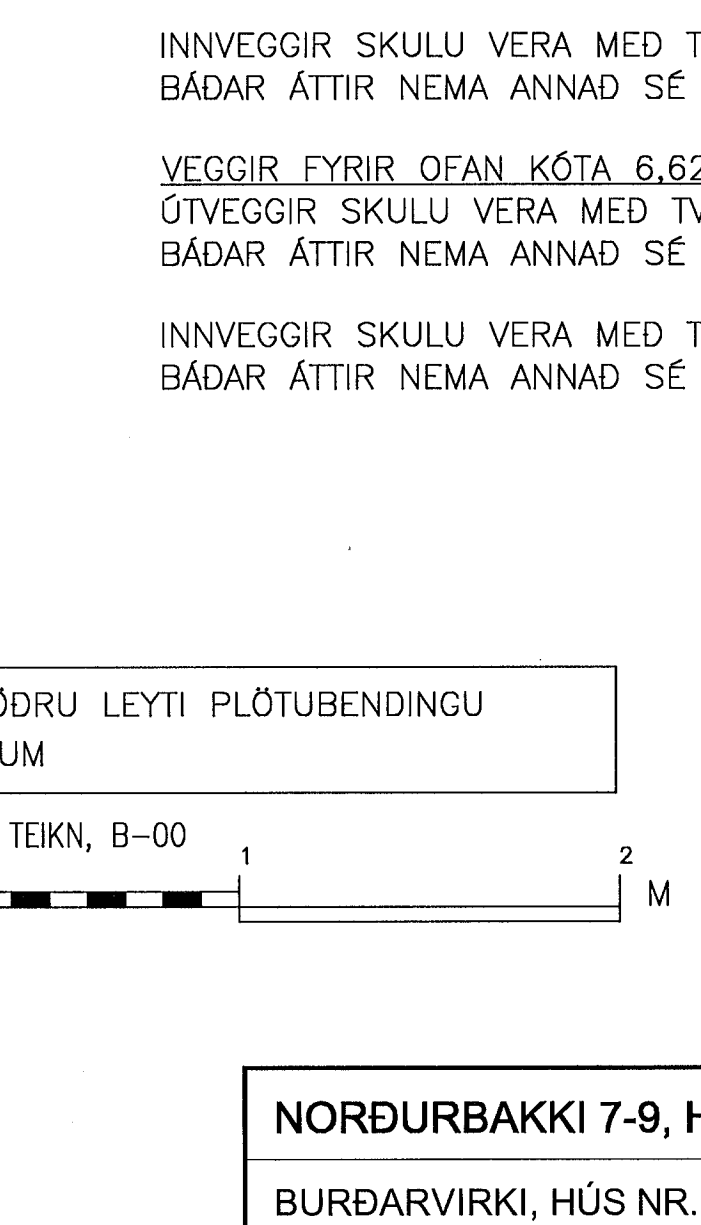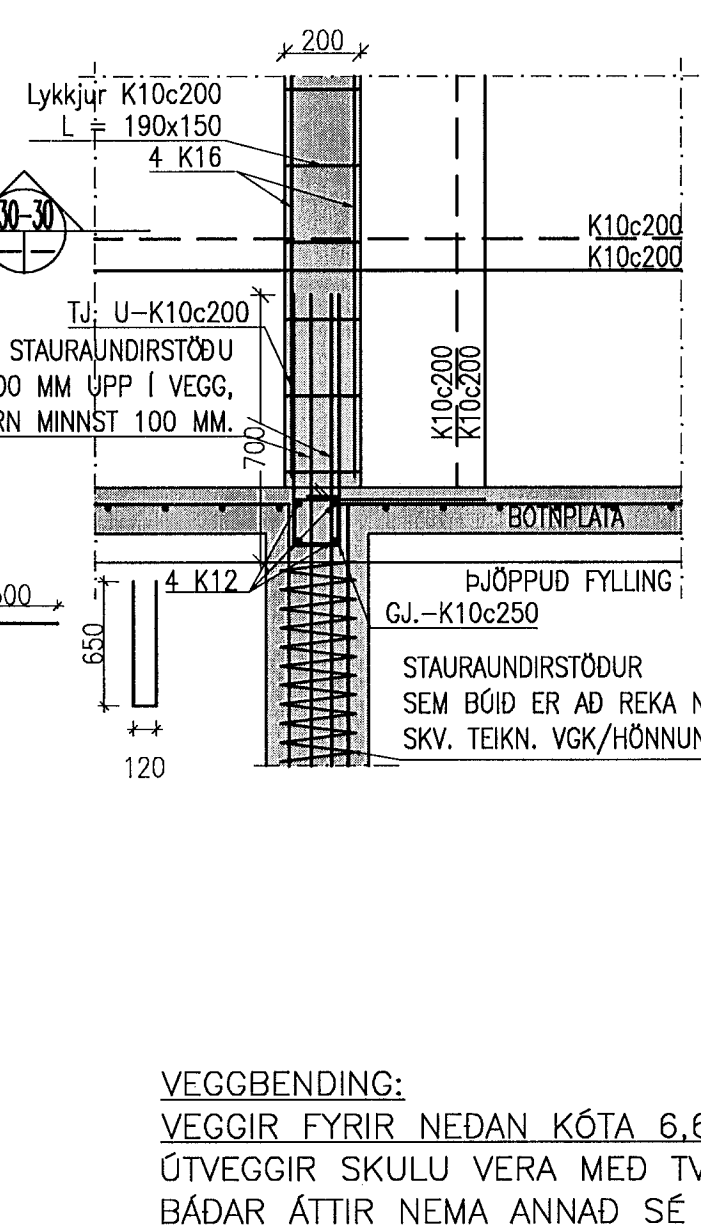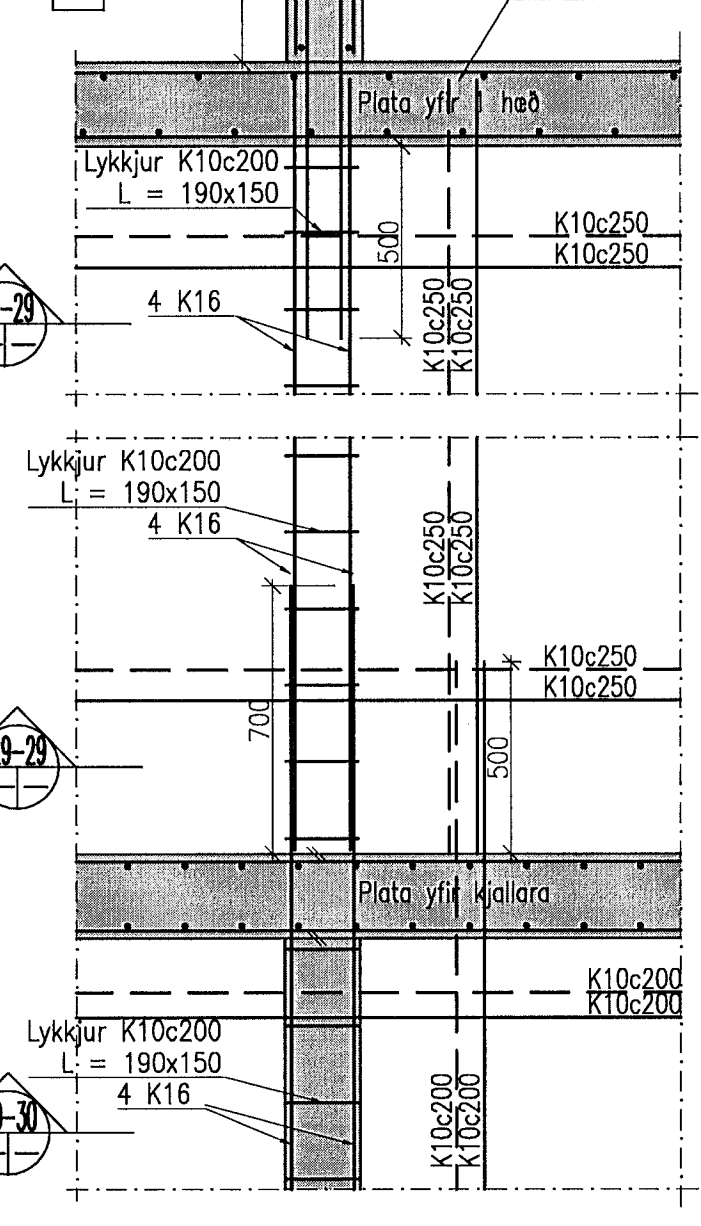

Sambykkt bann
21. mars 2014
Byggingafulltrúinn í Hafnarfirði
Fh. Friðfúr S. Gunnarsson

VEGGBENDING:
VEGGIR FYRIR NEDAN KÓTA 6.625
ÚTVEGGIR SKULU VERA MED TVÖFALDRI BENDINGU K10 c/c 200 Í
BÁÐAR ÁTTIR NEMA ANNAD SÉ TEKID FRAM Á TEIKNINGU.
INNVEGGIR SKULU VERA MED TVÖFALDRI BENDINGU K10 c/c 200 Í
BÁÐAR ÁTTIR NEMA ANNAD SÉ TEKID FRAM Á TEIKNINGU.
VEGGIR FYRIR OFAN KÓTA 6.625
ÚTVEGGIR SKULU VERA MED TVÖFALDRI BENDINGU K10 c/c 200 Í
BÁÐAR ÁTTIR NEMA ANNAD SÉ TEKID FRAM Á TEIKNINGU.
INNVEGGIR SKULU VERA MED TVÖFALDRI BENDINGU K10 c/c 250 Í
BÁÐAR ÁTTIR NEMA ANNAD SÉ TEKID FRAM Á TEIKNINGU.

ATH. SJÁ AD ÖDRU LEYTI PLÖTUBENDINGU
Á GRUNNMYNDUM

SJÁ SKÝRINGAR Á TEIKN, B-00
1:20

NORÐURBAKKI 7-9, HAFNARFIRÐI
BURÐARVIRKI, HÚS NR. 9
ALMENNAR SÉRMYNDIR
HLUTI 3.

VÍÐSJA
VERKFRÆÐISTOFA FRV
TRYGGVAGÖTU 11, 101 REYKJAVÍK
SÍMI: 561 9040 OG 561 9043, FAX: 561 9044
NETFANG: jls@vidsja.is
vidsja@vidsja.is www.vidsja.is

HMUNAD	RM	TEIKNAD	RM	SKV.	1:20	VERKFR.	V-12-030
SMAR.	Jón S.	SKV.	B01.dwg	TEIKN. NR.	B-S03-9		
KEG.	Jón S.	DAGS.	2014.14.02				
JÓN	Jón S.	NAFN	190556-3959				