

VEGGBENDING:  
VEGGIR FYRIR NEDAN KÓTA 6.625  
ÓTVEGGIR SKULU VERA MED  
TVÖFALDRI BENDINGU K10 c/c 200 Í  
BÁÐAR ÁTTIR NEMA ANNAD SÉ TEKID  
FRAM Á TEIKNINGU.

INNVEGGIR SKULU VERA MED  
TVÖFALDRI BENDINGU K10 c/c 200 Í  
BÁÐAR ÁTTIR NEMA ANNAD SÉ TEKID  
FRAM Á TEIKNINGU.


VEGGIR FYRIR OFAN KÓTA 6.625  
ÓTVEGGIR SKULU VERA MED  
TVÖFALDRI BENDINGU K10 c/c 200 Í  
BÁÐAR ÁTTIR NEMA ANNAD SÉ TEKID  
FRAM Á TEIKNINGU.

INNVEGGIR SKULU VERA MED  
TVÖFALDRI BENDINGU K10 c/c 250 Í  
BÁÐAR ÁTTIR NEMA ANNAD SÉ TEKID  
FRAM Á TEIKNINGU.

ATH. SJÁ AD ÖÐRU LEYTI PLÖTUBENDINGU  
Á GRUNNMYNDUM

SJÁ SKÝRINGAR Á TEIKN, B-00

1:20

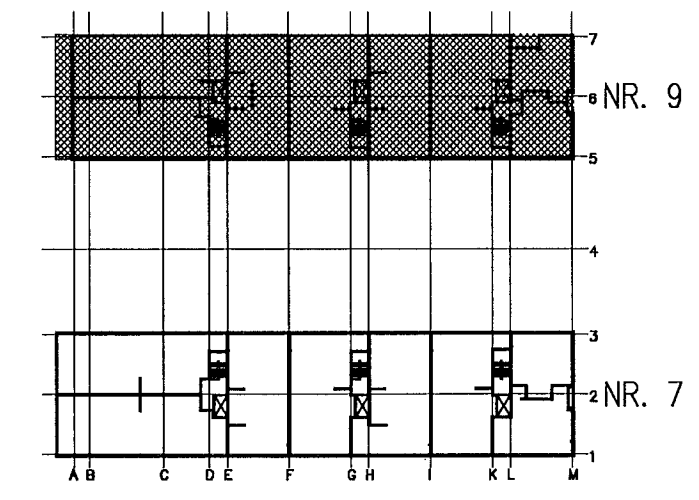

NORDURBAKKI 7-9, HAFNARFIRÐI

BURÐARVIRKI, HÚS NR. 9  
ALMENNAR SÉRMYNDIR  
HLUTI 1.

VERKFRÆÐISTOFA FRV  
TRYGGVAGÖTU 11, 101 REYKJAVÍK  
SÍMI: 561 9040 OG 561 9043, FAX: 561 9044  
NETFANG: [is@vidsjja.is](mailto:is@vidsjja.is)  
[www.vidsjja.is](http://www.vidsjja.is)

HANNAÐ	RM	TEIKNAD	RM	AKV.	1:20	VERKNR.	V-12-030
SAMB.	RM	SKRÁ	B01.dwg	TEIKN.NE.			
SKR.	RM	DAGS.	2014.14.02				
NETFANG:	is@vidsjja.is						
VERKFRÆÐISTOFA FRV							