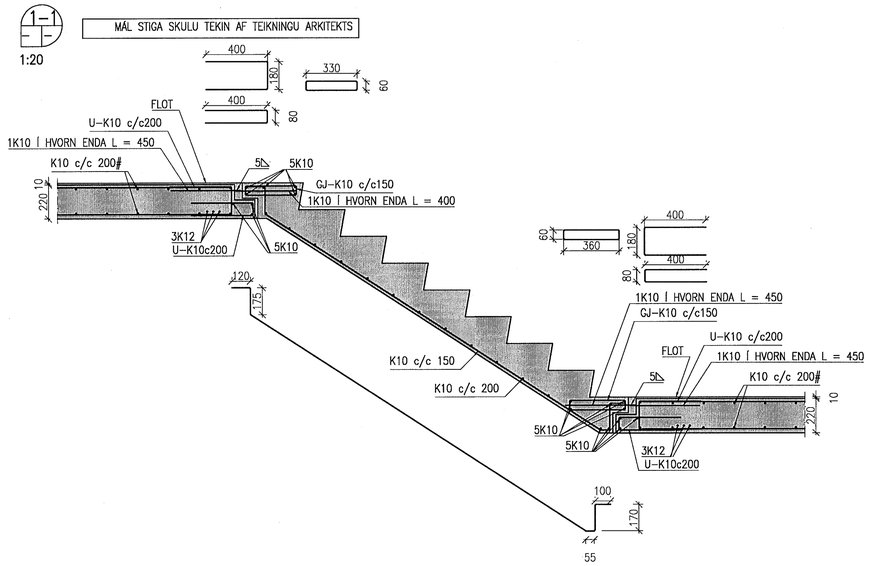

Grunnmynd (járnbending)1/20

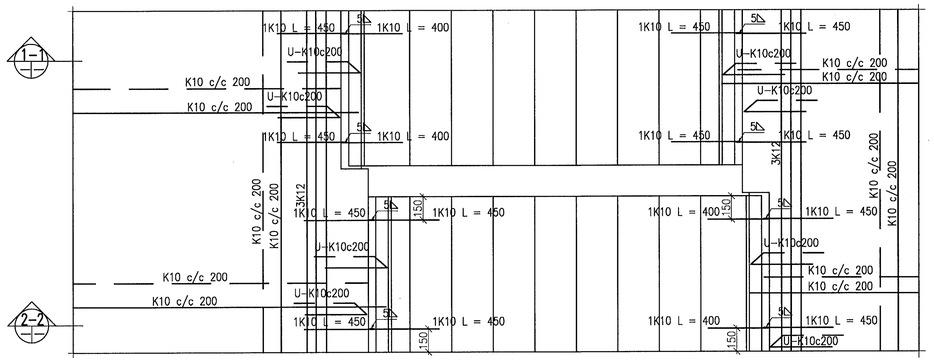

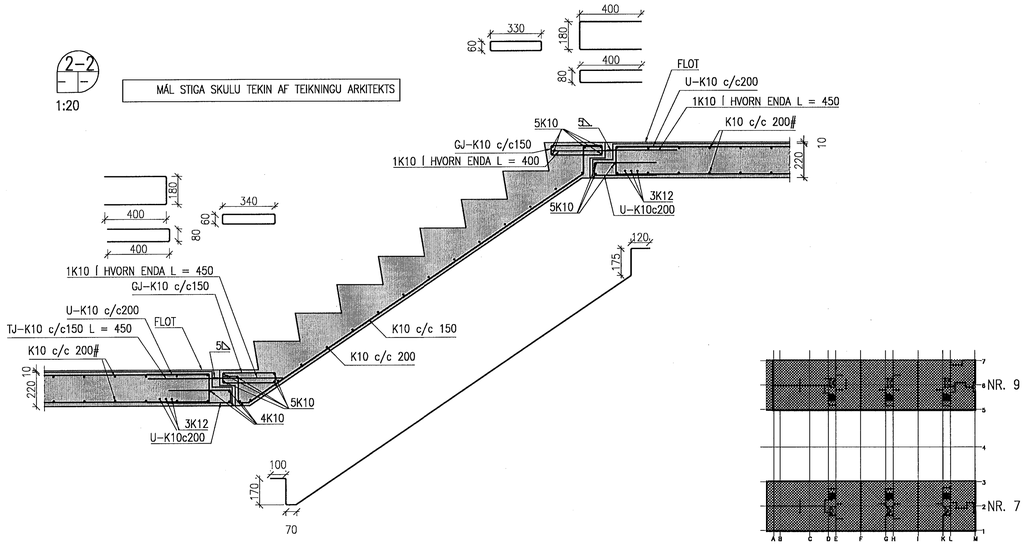

Samþykkt þann
21. mars 2014
Byggingafulltrúinn í Hafnarfirði
F.h. Hrólfur S. Gunnlaugsson

1:20 1 2 M

NORÐURBAKKI 7–9, HAFNARFIRÐI

BURÐARVIRKI, EININGARSTIG
GRUNNMYND OG DEILI

					HANNAÐ RM	TEIKNAÐ RM	MKV. 1:20	VERKNR. V-12-030
					SAMÞ.		SKRÁ B01.dwg	TEIKN.NR. B-SI-12-7-9
ÚTGÁFA		DAGS.	NAFN		KENN. Jón Guðbjörnss. 190556-3959		DAGS. 2014.01.07	

VÍÐSJÁ
VERKFRÆÐISTOFA FRV
TRYGGVAGÖTU 11, 101 REYKJAVÍK
SÍMI: 561 9040 OG 561 9043, FAX: 561 9044
NETFANG: jls@vidsja.is
vidsja@vidsja.is www.vidsja.is