
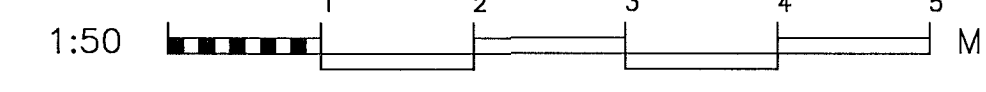
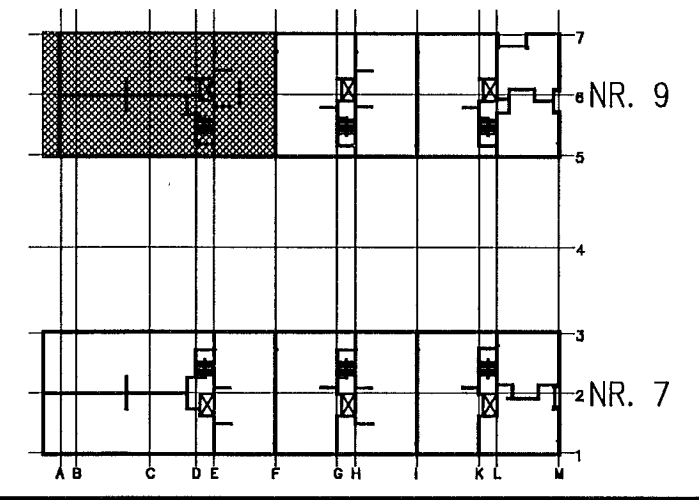


Sampykkt þann  
21. mars 2014  
Byggingafræðingur í Hafnarfirði  
F.h. Hrólfur S. Gunnlaugsson

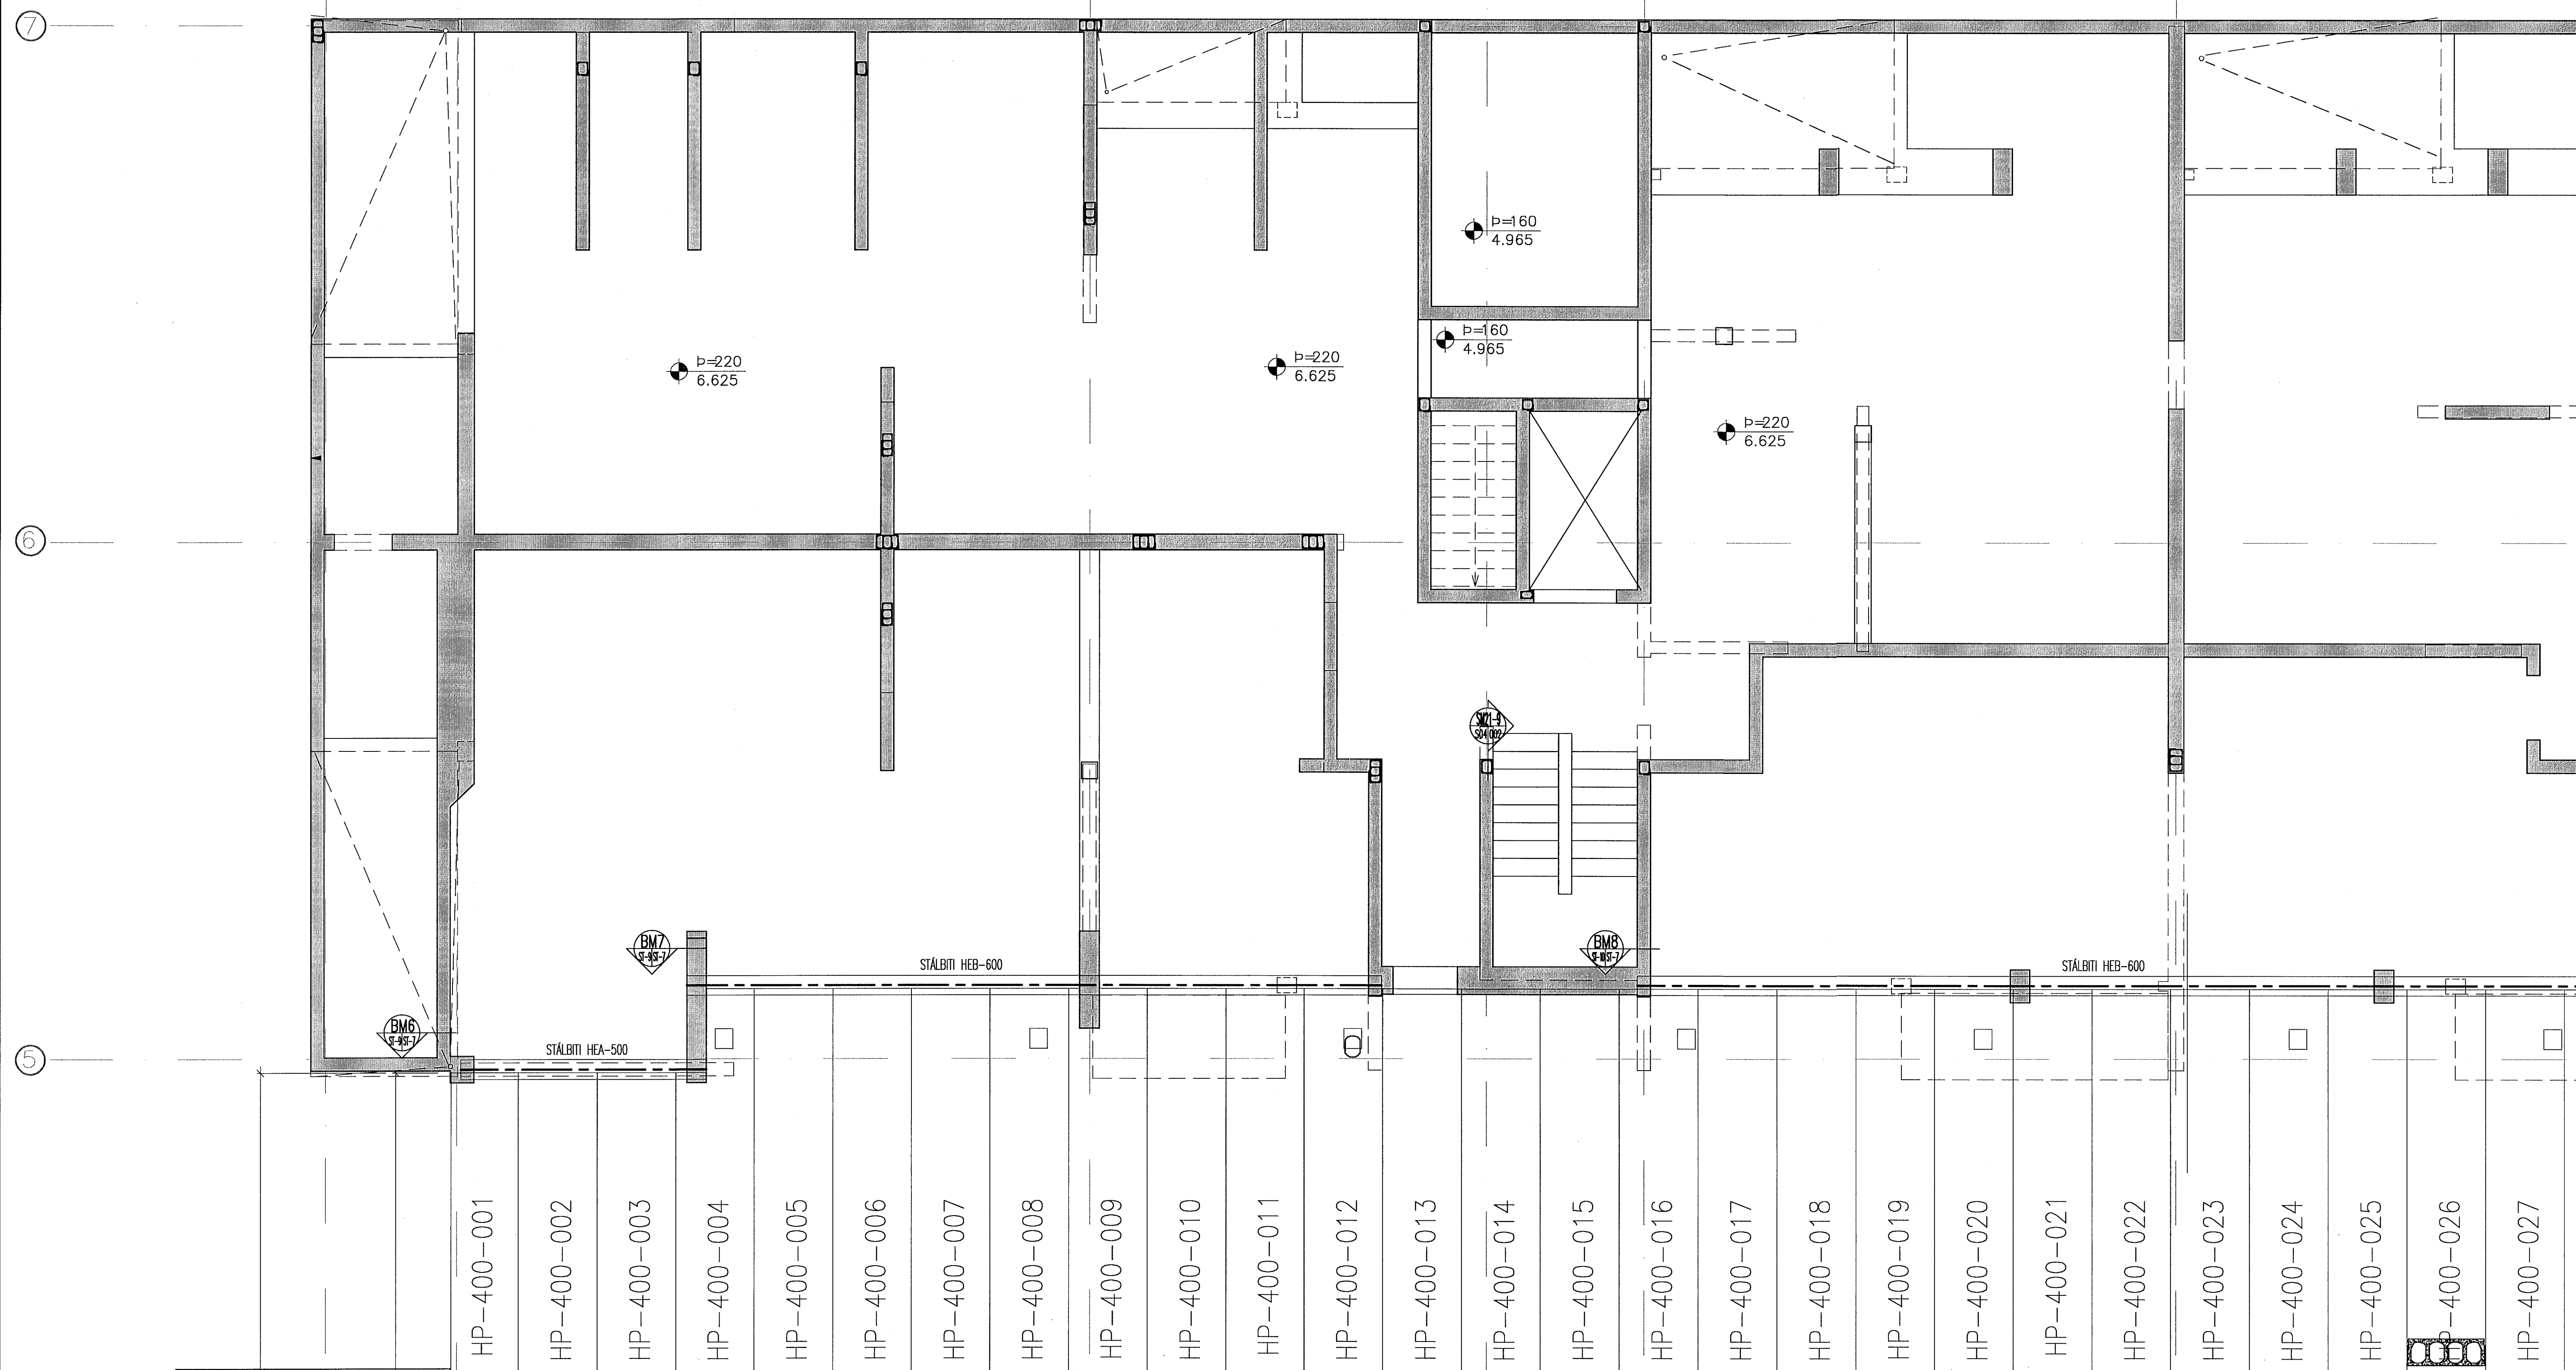

NORDURBAKKI 7-9, HAFNARFIRDI  
BURDARVIRKI, HÚS NR. 9  
SÁLBITAR SMÍÐATEIKNINGAR  
GRUNNMÝND

VERKFRÆÐISTOFA FRV  
TRYGGVAGÖTU 11, 101 REYKJAVÍK  
SÍMI: 561 9040 OG 561 9043, FAX: 561 9044  
NETFANG: js@vidsja.is  
vidsja@vidsja.is www.vidsja.is

PLÁNNAÐ	RM	TEKNAÐ	RM	MKV.	1:50	VEIRNÚM.	V-12-000
SKAÐ.		SKR.	B01.dwg	TEIKN. NR.			
KEN.		DAGS.	2014.01.07				
JÓN		NAFN					