


Sambýkkt bann  
18. mars 2014  
Byggingufultrúnaður Hafnarfirði  
Fh. Froilaf S. Gunnlaugsson

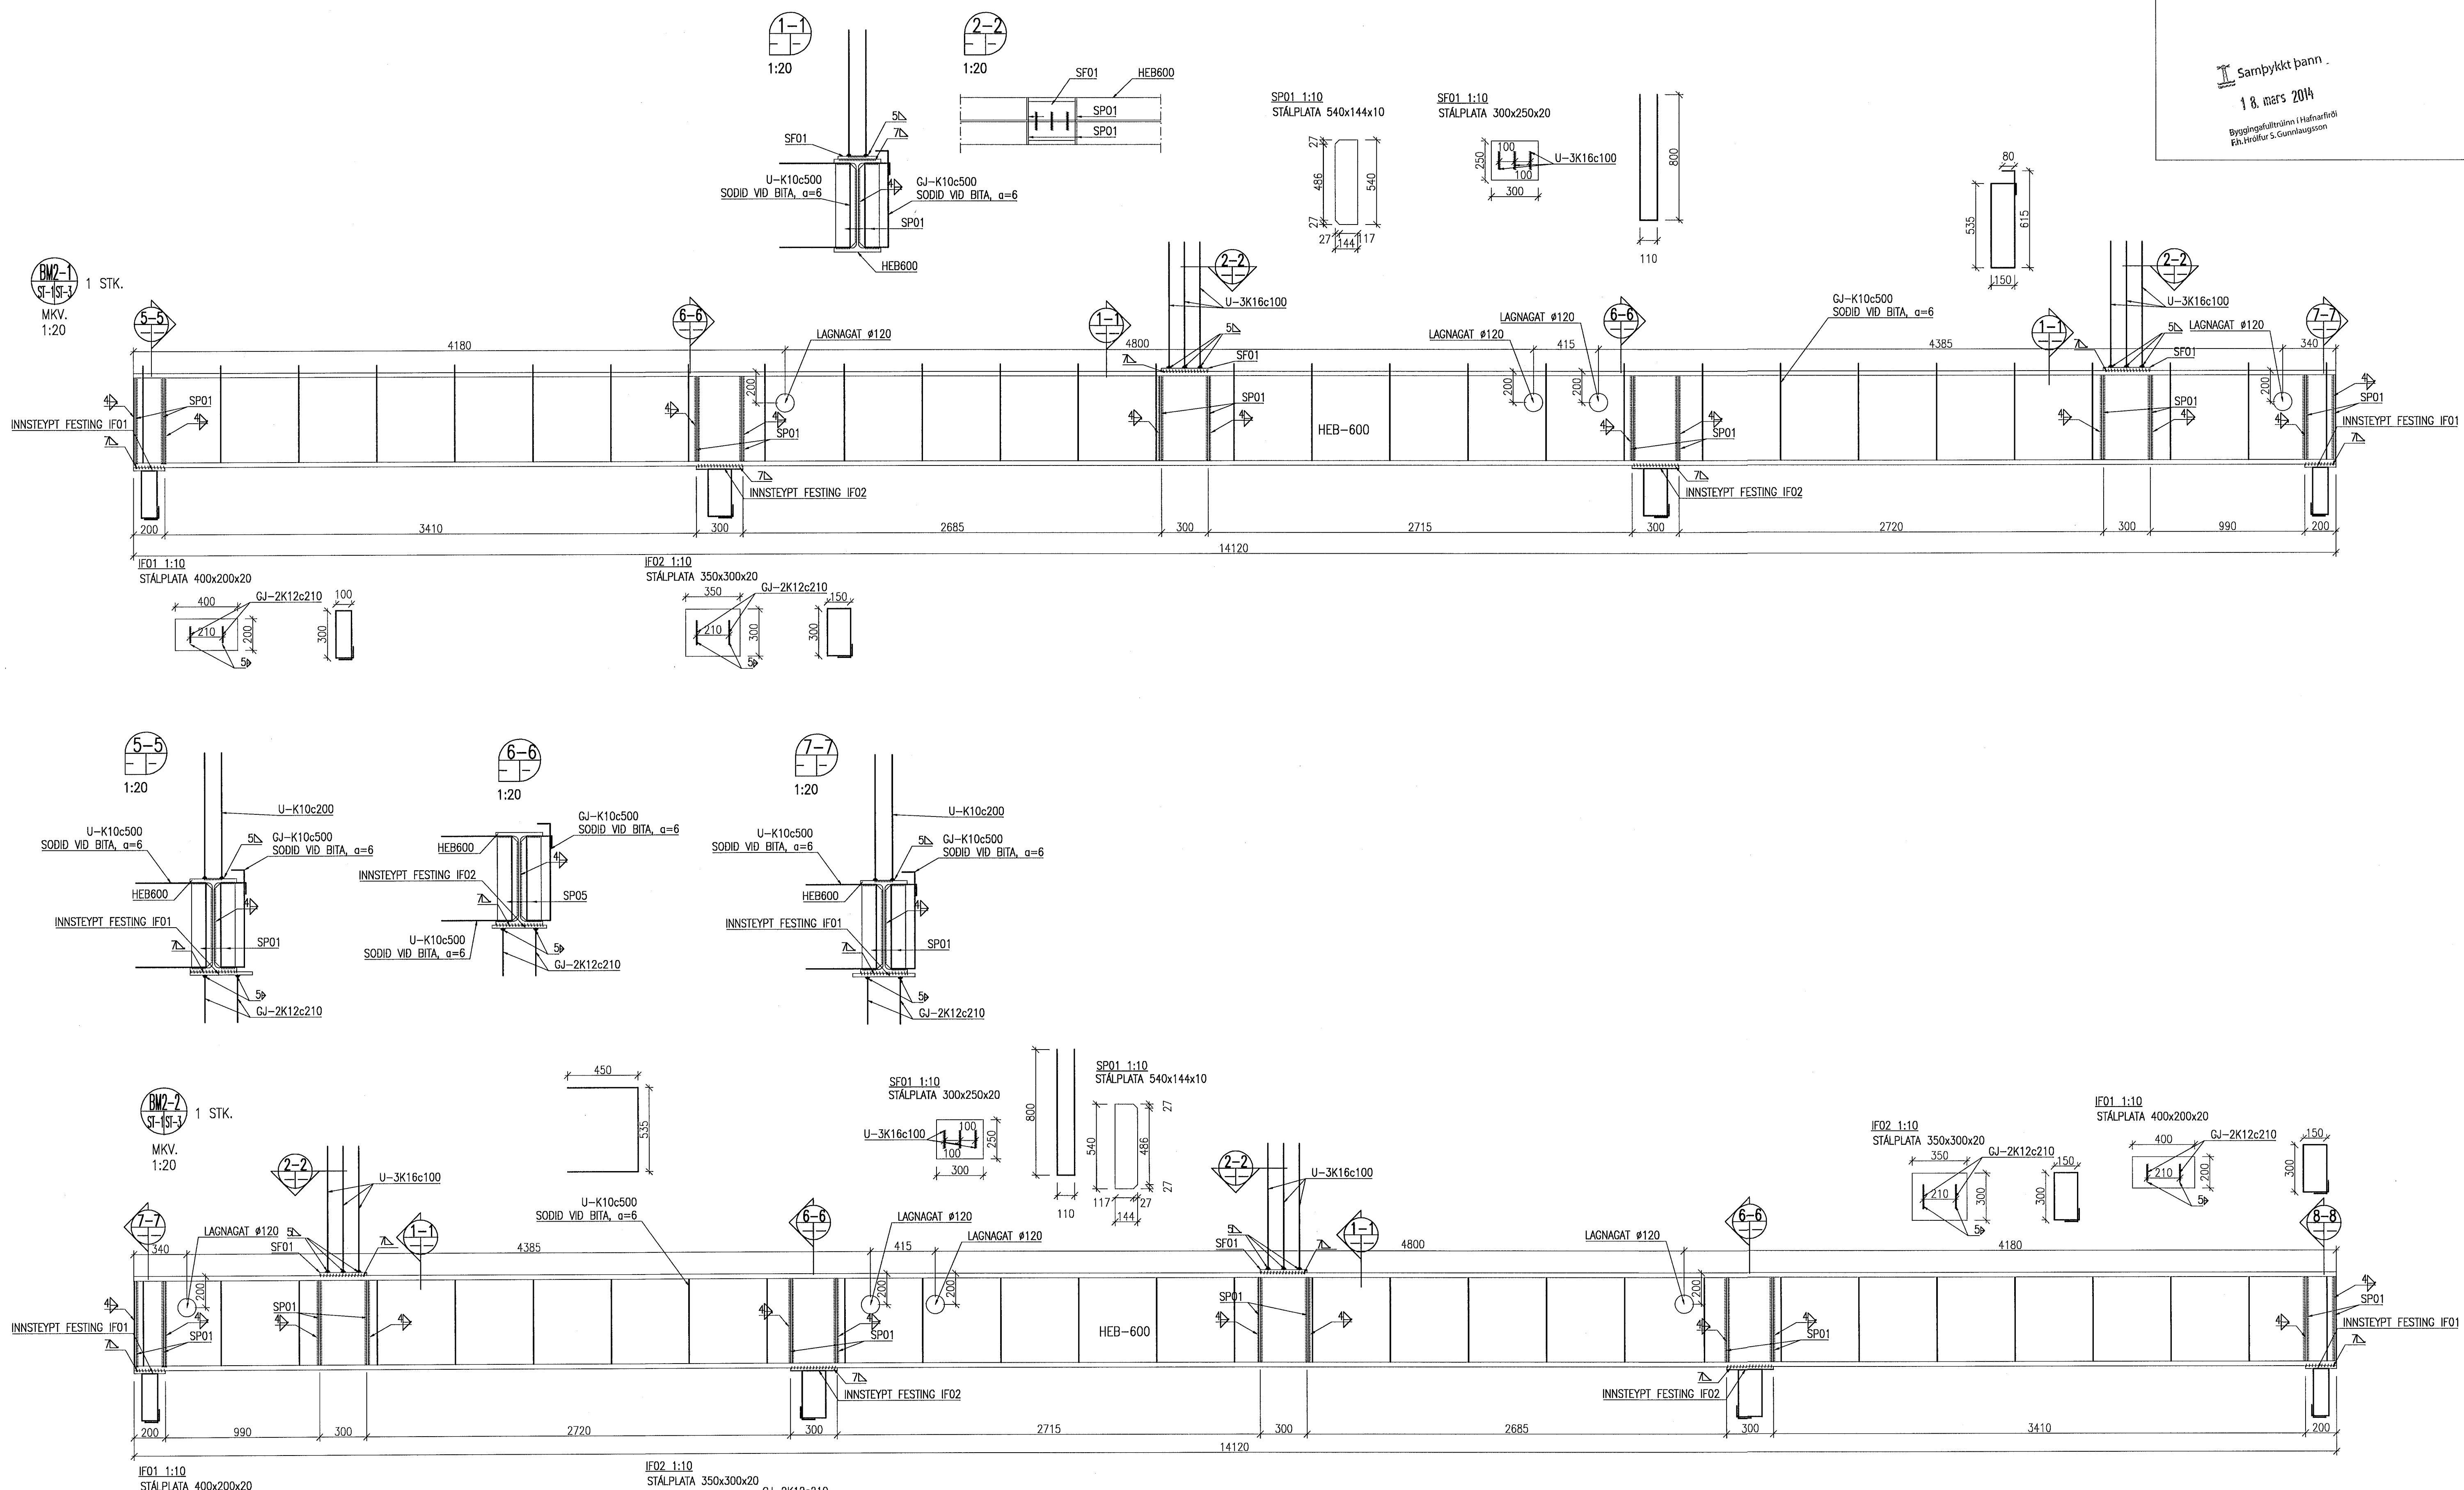


BW2-1  
SF-15F-1  
1 STK.  
MKV.  
1:20

5-5  
1:20

6-6  
1:20


7-7  
1:20

BW2-2  
SF-15F-2  
1 STK.  
MKV.  
1:20

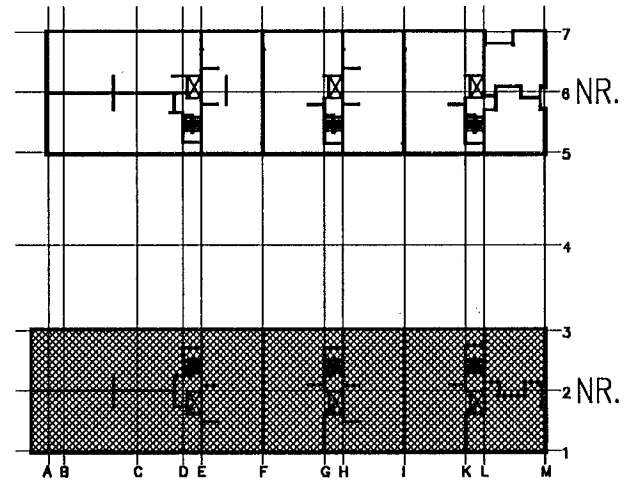

ATH EF SJÓÐA ÞARF ÞITA SAMAN:  
STUFSJÓÐA SKAL ÞITA SAMAN Á HAFI Á  
MILLI UNDIRSTÖÐVA ÞITA. LENGÐ  
SAMSETNINGAR FRÁ UNDIRSTÖÐU  
SKAL VERA 1/3 AF HAFLENGÐ FRÁ  
UNDIRSTÖÐU.

ATH. SJÁ AD ÖÐRU LEYTI STÁLBITA  
Á GRUNNMÝNDUM

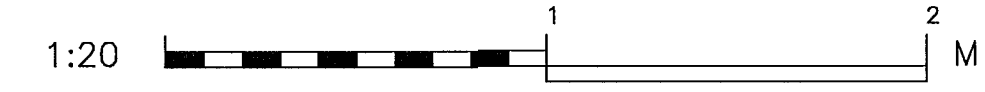

NORDURBAKKI 7-9, HAFNARFIRÐI  
BURÐARVIRKI, HÚS NR. 7  
STÁLBITI SMÍÐATEKNINGAR  
DEILI

**VÍÐSJÁ**  
VERKFRÆÐISTOFA FRV  
TRYGGVAGÖTU 11, 101 REYKJAVÍK  
SÍM: 561 9040 OG 561 9043, FAX: 561 9044  
NETFANG: jss@vidsja.is  
vidsja@vidsja.is www.vidsja.is

HANNAÐ	RM	TEKNAÐ	RM	MKV.	1:20	VEIRNR.	V-12-030
DAGS.		DAGS.		SKRÁ	B01.dwg	TEIKN NR.	B-SF-4-7
OTGAFI		NAFN		KEFNI	Nordurbakkir 7-9	DAGS	2014.01.07