


VEGGBENDING:  
VEGGIR FYRIR NEDAN KÓTA 6.625  
ÓTVEGGIR SKULU VERA MED  
TVÖFALDRI BENDINGU K10 c/c 200 í  
BÁÐAR ÁTTIR NEMA ANNAD SÉ TEKID  
FRAM Á TEIKNINGU.

INNVEGGIR SKULU VERA MED  
TVÖFALDRI BENDINGU K10 c/c 200 í  
BÁÐAR ÁTTIR NEMA ANNAD SÉ TEKID  
FRAM Á TEIKNINGU.

VEGGIR FYRIR OFAN KÓTA 6.625  
ÓTVEGGIR SKULU VERA MED  
TVÖFALDRI BENDINGU K10 c/c 200 í  
BÁÐAR ÁTTIR NEMA ANNAD SÉ TEKID  
FRAM Á TEIKNINGU.

INNVEGGIR SKULU VERA MED  
TVÖFALDRI BENDINGU K10 c/c 250 í  
BÁÐAR ÁTTIR NEMA ANNAD SÉ TEKID  
FRAM Á TEIKNINGU.

SJÁ SÉRMYNDIR Á TEIKN, B-010-BK TIL B-013-BK  
SJÁ SKÝRINGAR Á TEIKN, B-00

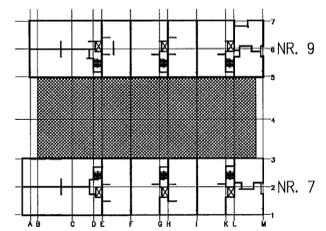

NORDURBAKKI 7-9, HAFNARFIRÐI  
BURDARVIRKI, BÍLAKJALLARI  
HOLPLÖTUR - GRUNNMYND A  
GRUNNMYND 1

**VÍÐSJÁ**  
VERKFRÆÐISTOFA FRV  
TRYGGVAGÖTU 11, 101 REYKJAVÍK  
SÍMI: 561 9040 OG 561 9043, FAX: 561 9044  
NETFANG: jls@vidsja.is  
vidsja@vidsja.is www.vidsja.is

ÚTGÁFA	A	Deili tekin	2014.02.13	RM	HANNAÐ	JLS	TEIKNAD	JLS	MKV:	1:100	VERKNR:	V-12-000
			DAGS.	NAFN	SAMP.	Jón	SKRÁ	B01.dwg	TEIKN NR.			
					KEFNI	Nordurbakki 7-9	DAGS.	2013.07.22				
					NETFANG	190556-3959						