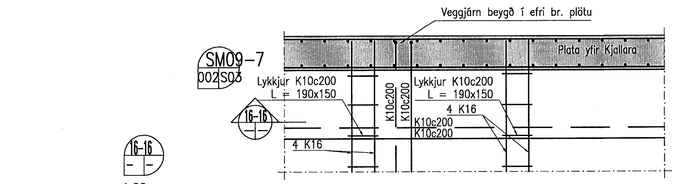

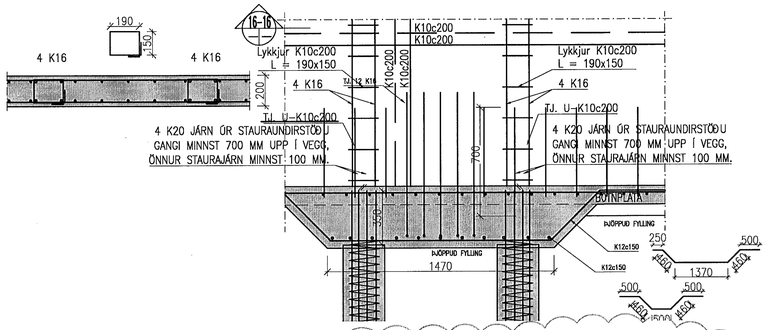

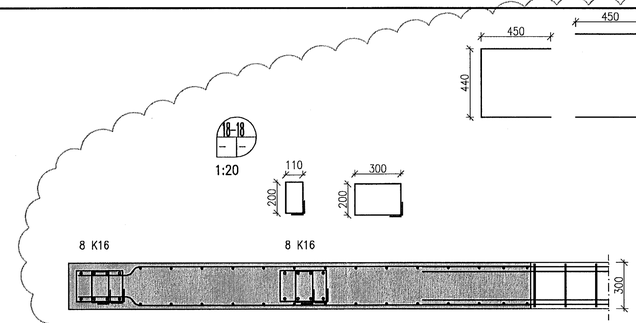

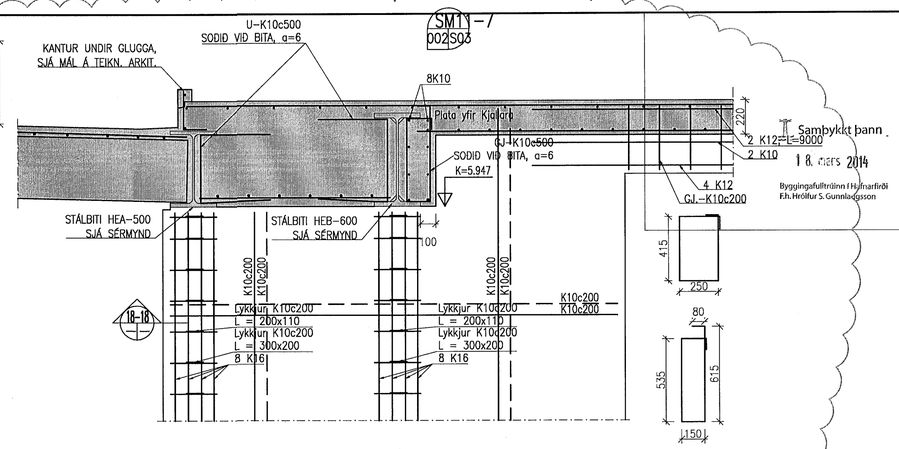

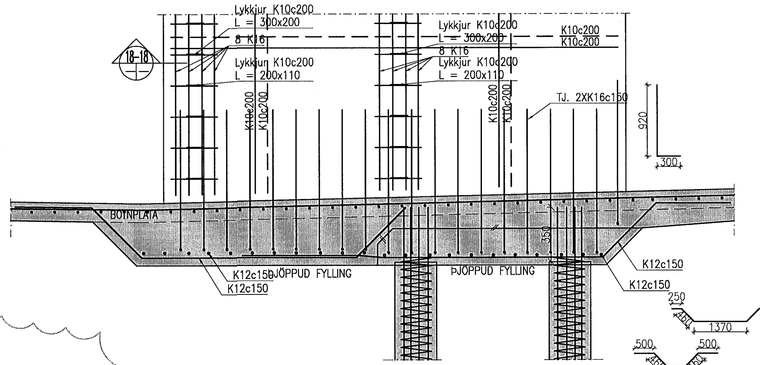

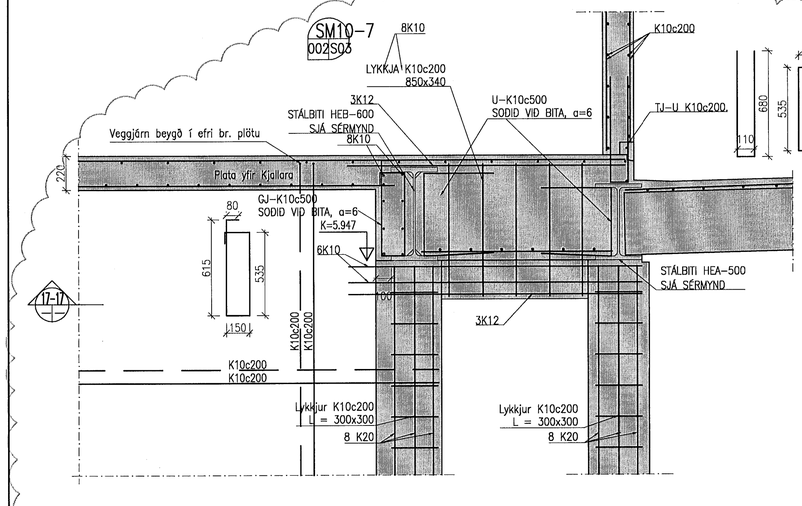

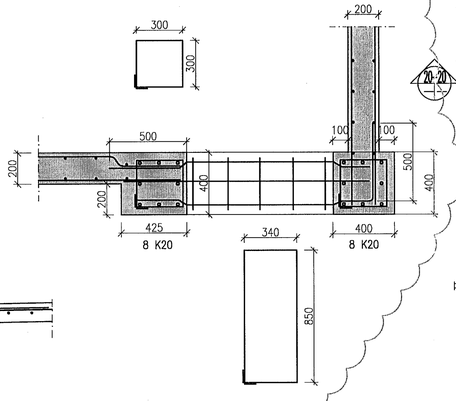

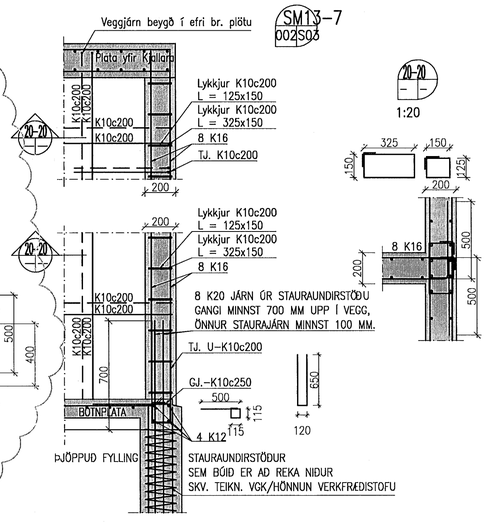

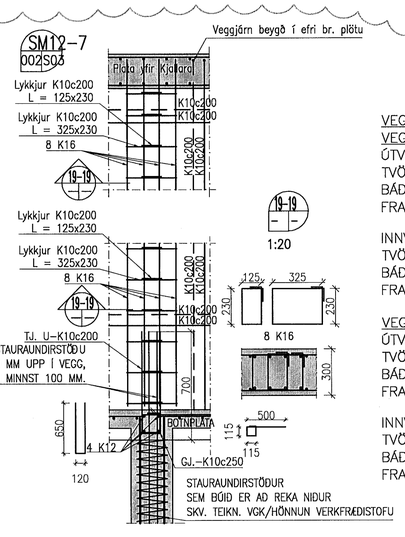

VEGGBENDING:

VEGGIR FYRIR NEÐAN KÓTA 6,625

ÚTVEGGIR SKULU VERA MEÐ TVÖFALDRI BENDINGU K10 c/c 200 Í BÁÐAR ÁTTIR NEMA ANNAÐ SÉ TEKIÐ FRAM Á TEIKNINGU.

INNVEGGIR SKULU VERA MEÐ TVÖFALDRI BENDINGU K10 c/c 200 Í BÁÐAR ÁTTIR NEMA ANNAÐ SÉ TEKIÐ FRAM Á TEIKNINGU.

VEGGIR FYRIR OFAN KÓTA 6,625

ÚTVEGGIR SKULU VERA MEÐ TVÖFALDRI BENDINGU K10 c/c 200 Í BÁÐAR ÁTTIR NEMA ANNAÐ SÉ TEKIÐ FRAM Á TEIKNINGU.

INNVEGGIR SKULU VERA MEÐ TVÖFALDRI BENDINGU K10 c/c 250 Í BÁÐAR ÁTTIR NEMA ANNAÐ SÉ TEKIÐ FRAM Á TEIKNINGU.

ATH. SJÁ AÐ ÖÐRU LEYTI PLÖTUBENDINGU Á GRUNNMYNDUM

SJÁ SKÝRINGAR Á TEIKN. B-00

1:20 1 2 M

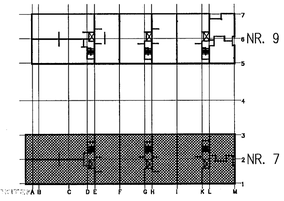

NORÐURBAKKI 7-9, HAFNARFIRÐI

BURÐARVIRKI, HÚS NR. 7
ALMENNAR SÉRMYNDIR
HLUTI 3.

				HANNAÐ RM	TEIKNAÐ RM	MKV. 1:20	VERKNR. V-12-030	
A	Sniðum breytt	2013.12.20	RM	SAMÞ.		SKRÁ B01.dwg	TEIKN. NR. B-303A-7	
ÚTGÁFA		DAGS.	NAFN	KENNIT. Jón Þórður Björnsson, 190556-3959		DAGS. 2013.07.22		

VÍÐSJÁ
VERKFRÆÐISTOFA FRV
TRYGGVAGÖTU 11, 101 REYKJAVÍK
SÍMI: 561 9040 OG 561 9043, FAX: 561 9044
NETFANG: js@vidsja.is
vidsja@vidsja.is www.vidsja.is