1 / 3.01 | 3.02 — SNIÐ 1:20

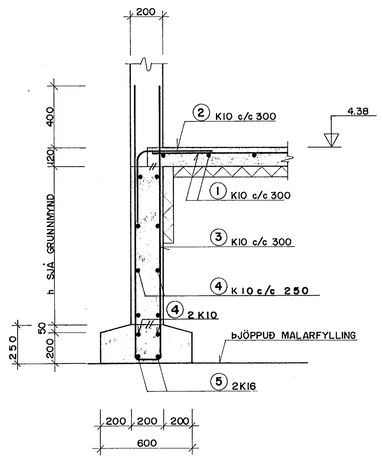

2 / 3.01 | 3.02 — SNIÐ 1:20

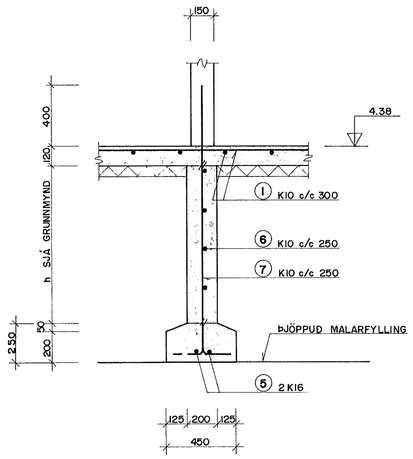

3 / 3.01 | 3.02 — SNIÐ 1:20

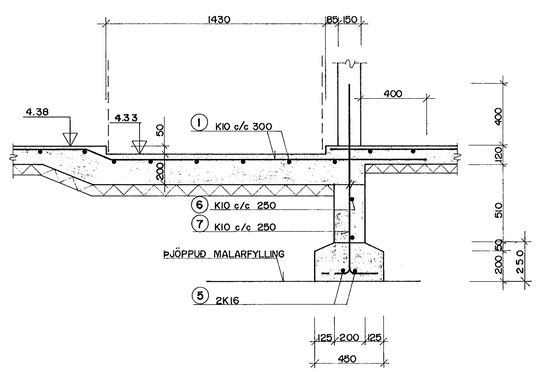

4 / 3.01 | 3.02 — SNIÐ 1:20

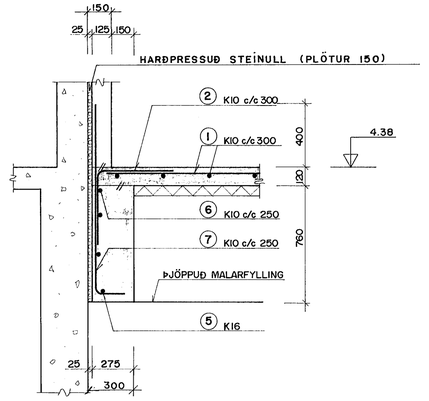

5 / 3.01 | 3.02 — SNIÐ 1:20

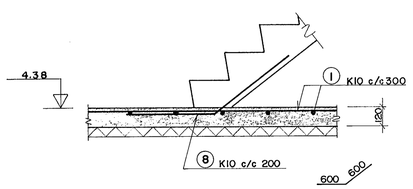

6 / 3.01 | 3.02 — SNIÐ 1:20

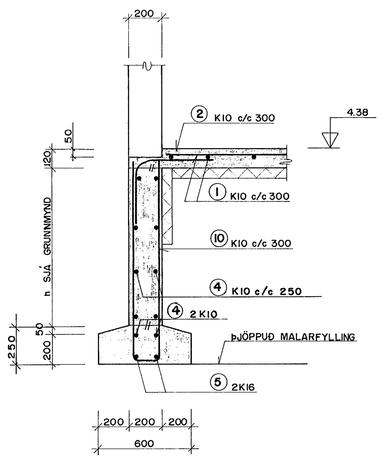

SKÝRINGAR:

- ÖLL MÁL ERU Í mm.

TILVÍSANIR:

ALMENNAR SKÝRINGAR . . . . . SJÁ BL. NR. 3.00
JÁRNASKRÁ UNDIRSTÖÐUR . . . . . SJÁ BL. NR. 3.16

04 OCT 1991

HAFNARFJARÐARKAUPSTAÐUR — BYGGINGAFULLTRÚINN

PÓSTUR OG SÍMI, STRANDGATA 24 HAFNARFIRÐI

BR.	DAG	BREYTING

UNDIRSTÖÐUR
SNIÐ 1 TIL 6

VERKFRÆÐISTOFA STEFÁNS ÓLAFSSONAR HF. FRV
CONSULTING ENGINEERS
BORGARTÚNI 20 105 REYKJAVÍK SÍMI 621099

REYKJAVÍK, Þ. 27.08.91

TEIKN.	REIKN.
ÁEG	SG.
ATH.	SAMÞ.

KVARÐI 1:20

VERK	BL. NR.	BR.
91174	3.02	