



GRUNNMYND 1:50

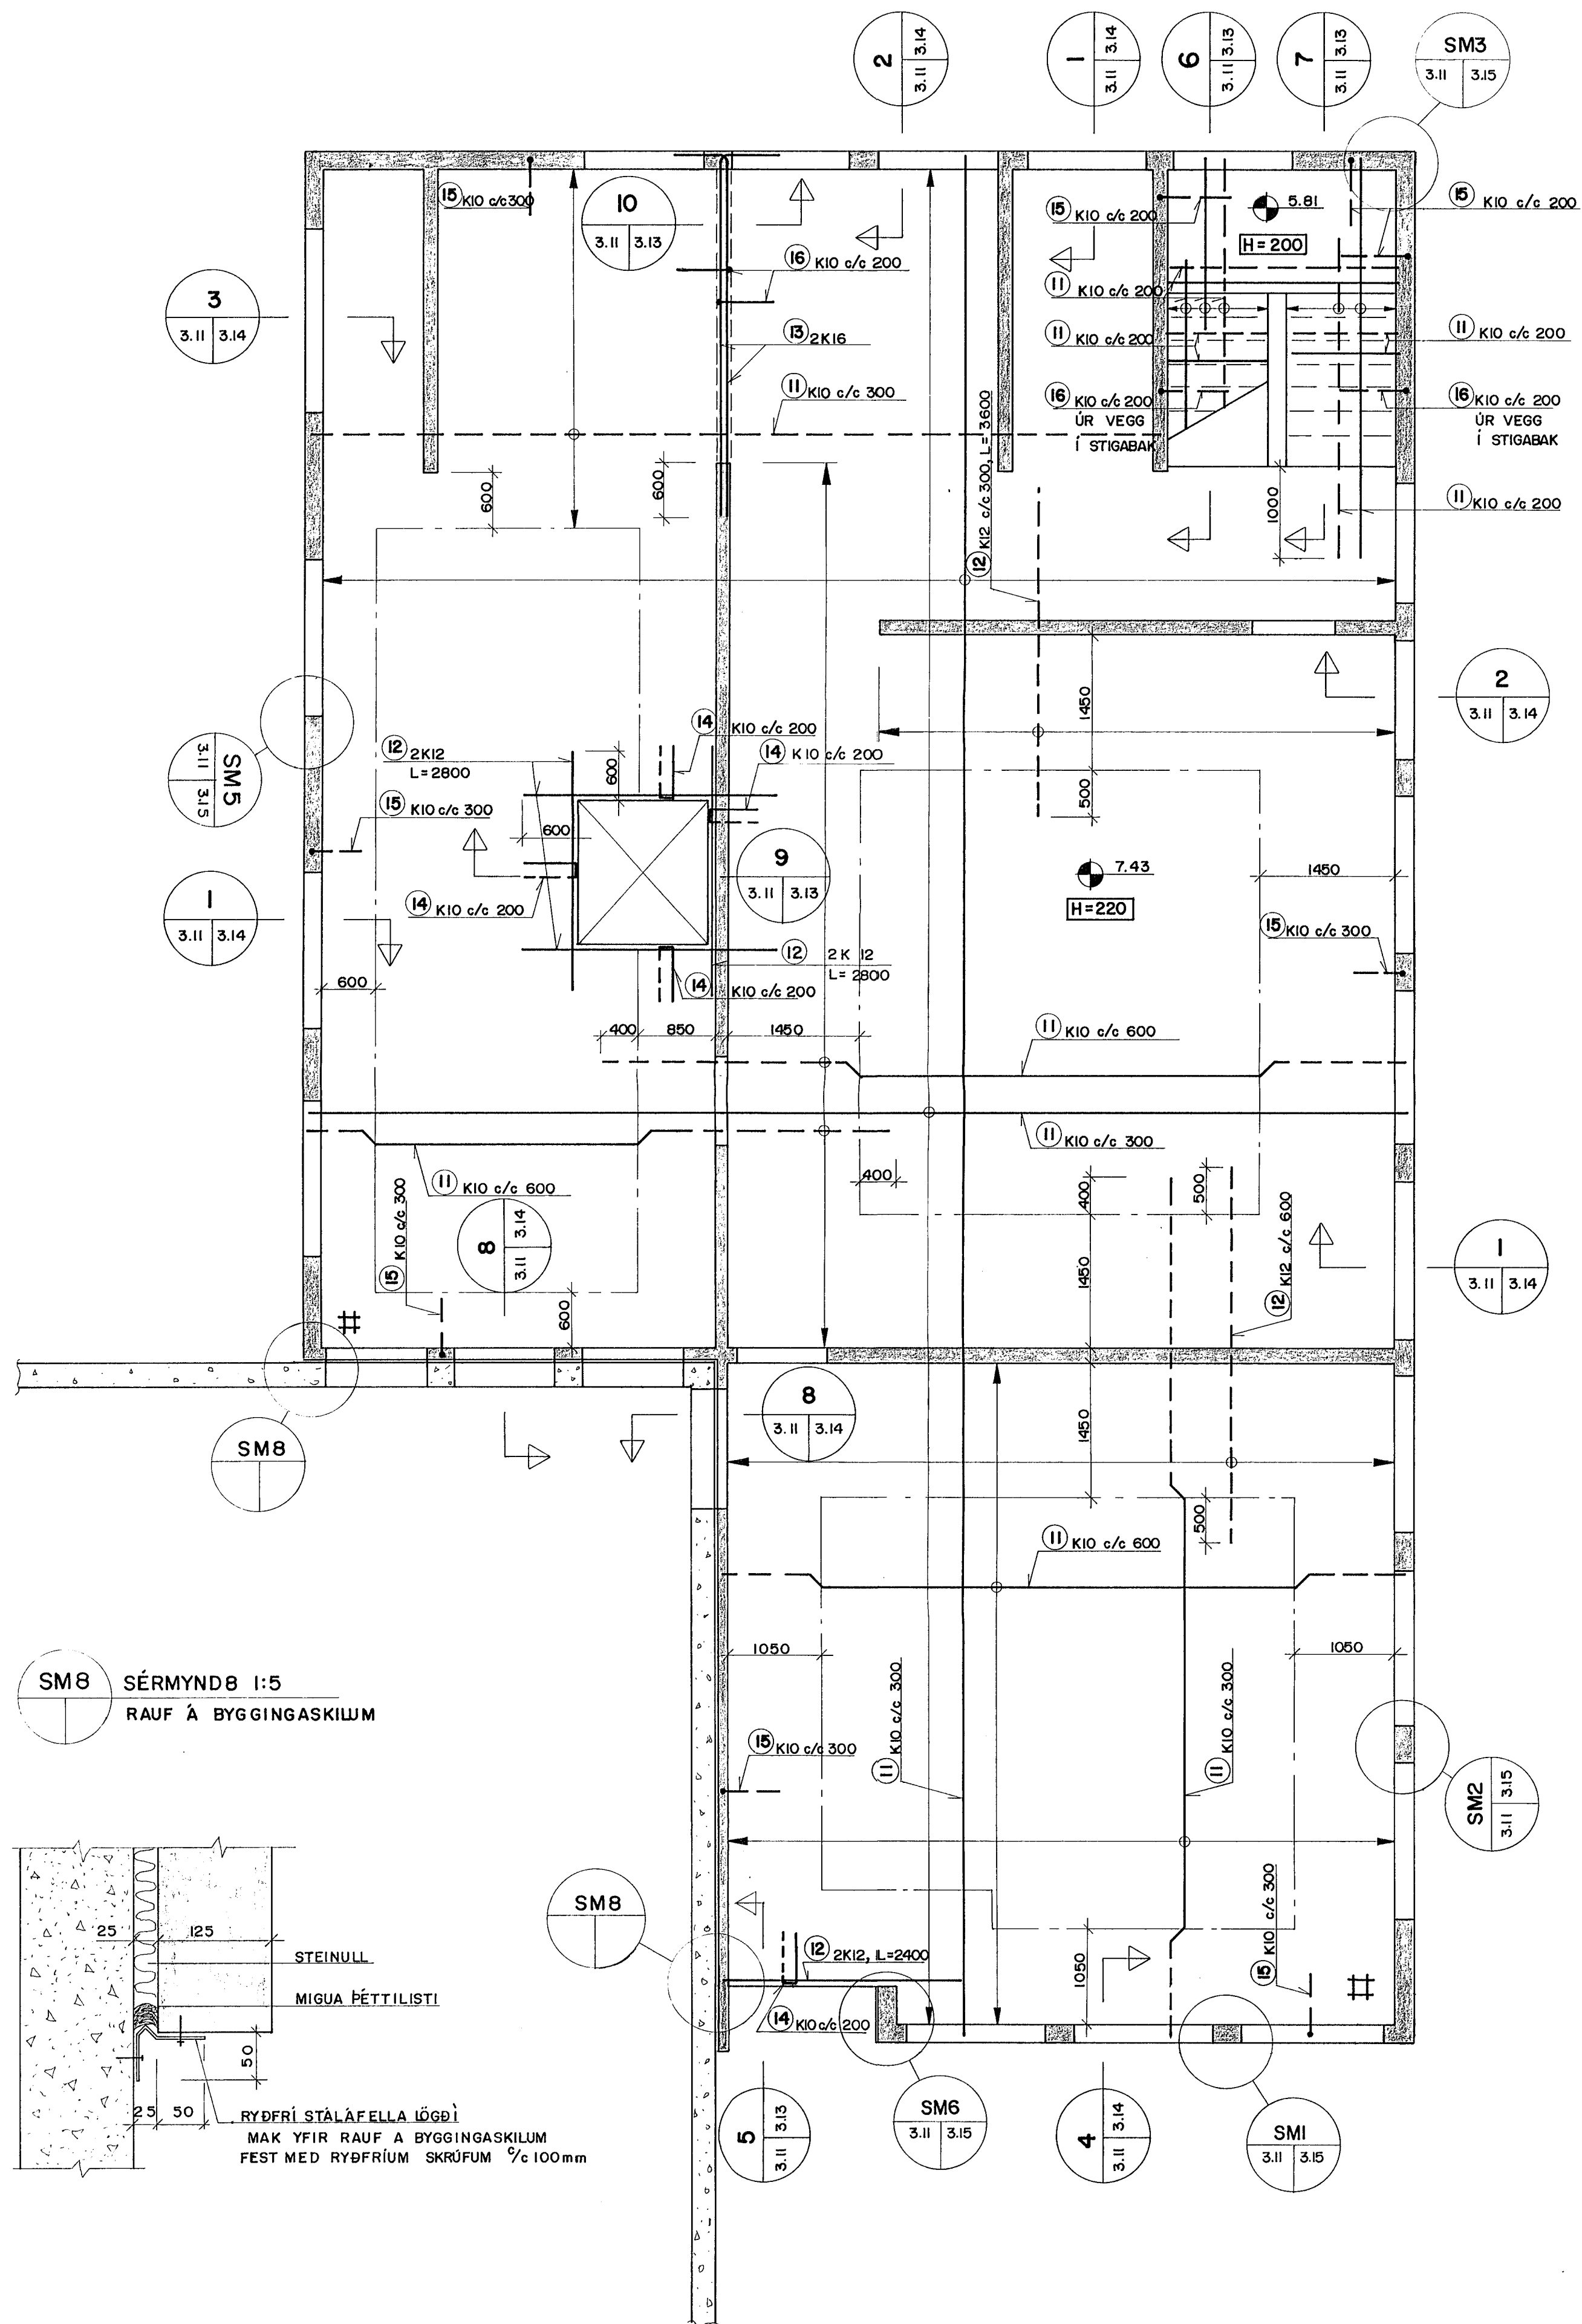

SM8 SÉRMYND 1:5
RAUF Á BYGGINGASKILUM

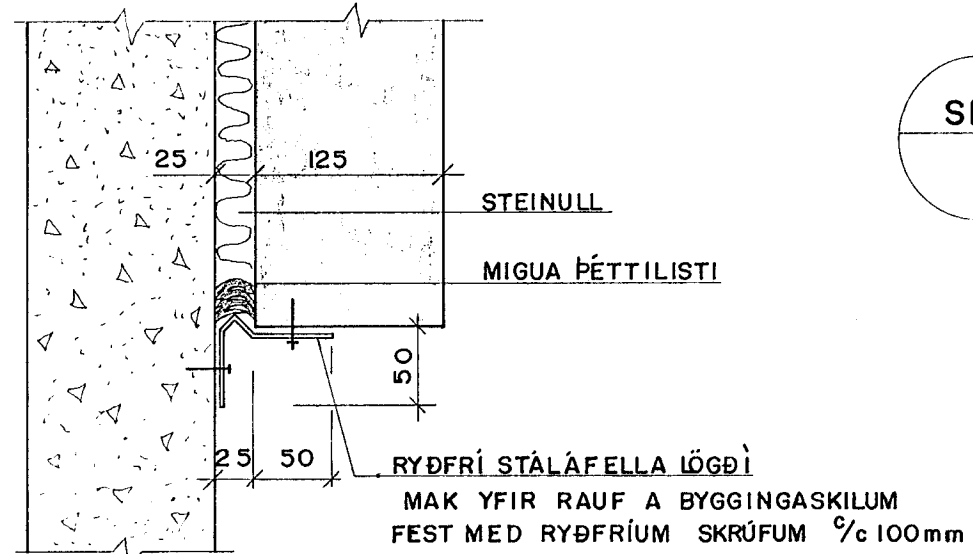

SKÝRINGAR:

ÖLL MÁL ERU í mm.
TÁKNAR MÖSKVA (1) K10 c/c 150 L=2000 Í EFRI OG NEDRI BRÚN PLÖTU.

TILVÍSANIR:

ALMENNAR SKÝRINGAR SJÁ BL. NR. 3.00
JÁRNASKRÁ PLÖTUR SJÁ BL. NR. 3.16

16 OCT 1991
HAFNARFJÁRDARDEIÐ
40

BROTPOLSFLOKKUR STEYPU S 250

PÓSTUR OG SÍMI, STRANDGATA 24 HAFNARFIRDI			
BR.	DAG	BREYTING	PLÖTUR
			PLATA YFIR I. HÆÐ
			GRUNNMYND
REYKJAVÍK, Þ. 28.08.91		KVARDI 1:50	
TEIKN	REIKN	VERK	BL. NR.
ÆG	SG		BR
ATH	SAMP	91174	3.11
BORGARTÚNI 20 105 REYKJAVÍK SÍMI 621099			