



SKÝRINGAR:
 ÖLL MÁL ERU Í MM.
 ÚTVEGGIR: BENDING (31) K10 c/c 300 LÓDRÉTT Í INNRI OG YTRI BRÚN
 (31) K10 c/c 200 LÁRÉTT Í INNRI OG YTRI BRÚN
 VEGGUR AÐ ELÐRA HÚSI:
 BENDING (31) K10 c/c 300 LÓDRÉTT Í YTRI BRÚN
 (31) K10 c/c 200 LÁRÉTT Í YTRI BRÚN
 INNVEGGIR: BENDING # (31) K10 c/c 250 Í MIÐJAN VEGG

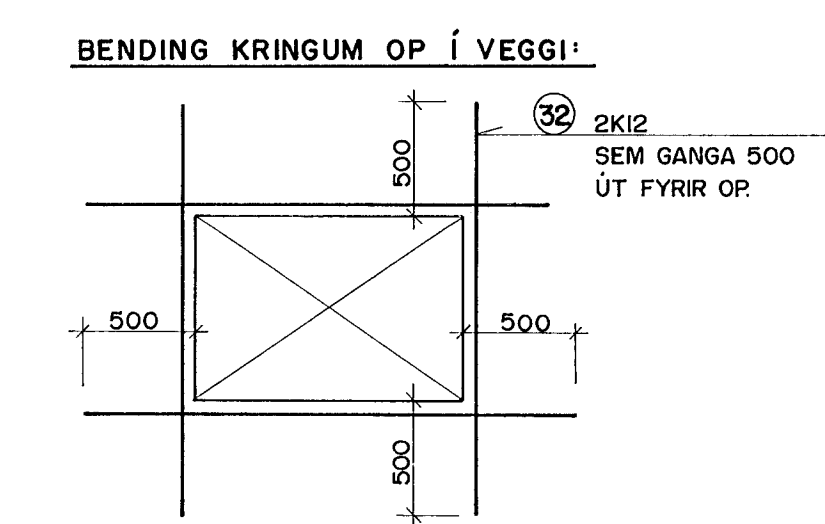

TILVÍSANIR:
 ALMENNAR SKÝRINGAR SJÁ BL. NR. 3.00
 JÄRNASKRÁ VEGGIR SJÁ BL. NR. 3.16

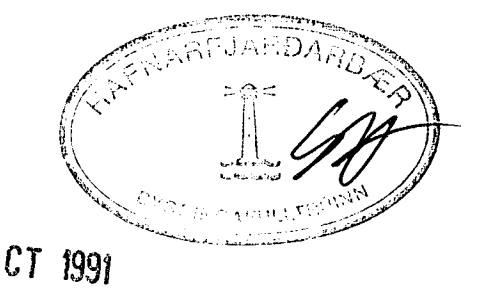

BROTÞOLSFLOKKUR STEYPU S250

PÓSTUR OG SÍMI, STRANDGATA 24, HAFNARFIRDI

BR	DAG	BREYTING	VEGGIR
			SNID 1 TIL 8

VERKFRÆÐISTOFA STEFÁNS ÓLAFSSONAR HF. F.R.V. <small>CONSULTING ENGINEERS</small>	REYKJAVÍK, Þ. 05.09.91	KVARDI	1:20
	TEKNI ÆG	REIKN S.G.	VERK
ATH	SAMP	91174	3.14

BORGARTÚNI 20 105 REYKJAVÍK SÍMI 621099